



PLT. STYLE	COLOR/PENNA	FOR
1	0.20	BRANCO
2	0.20	BRANCO
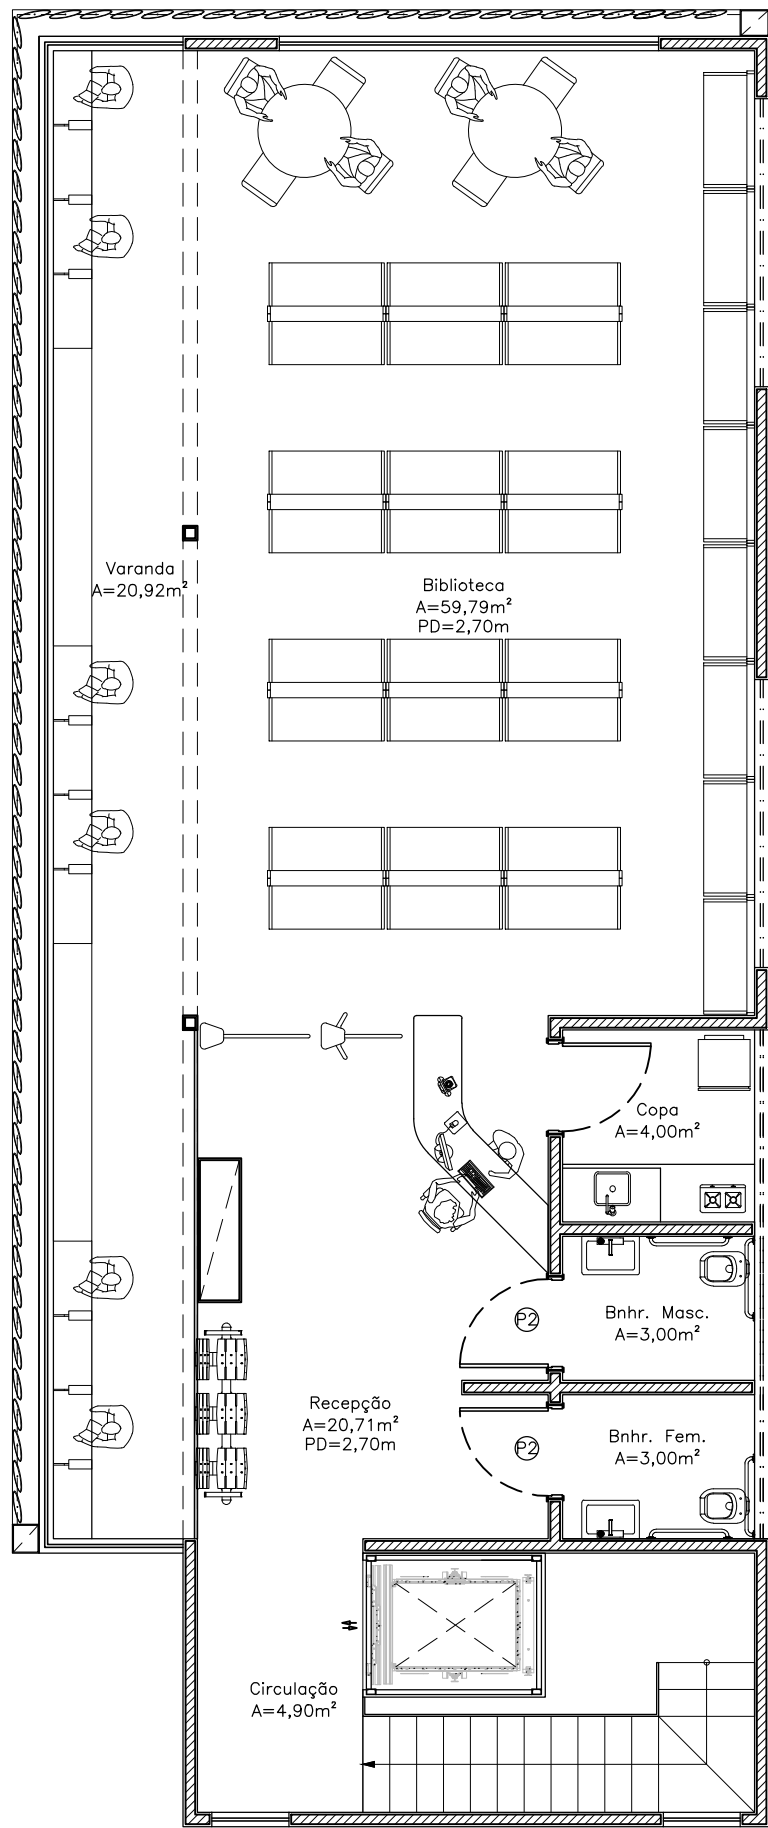


01 PLANTA DE LAYOUT  
ESCALA : 1/75

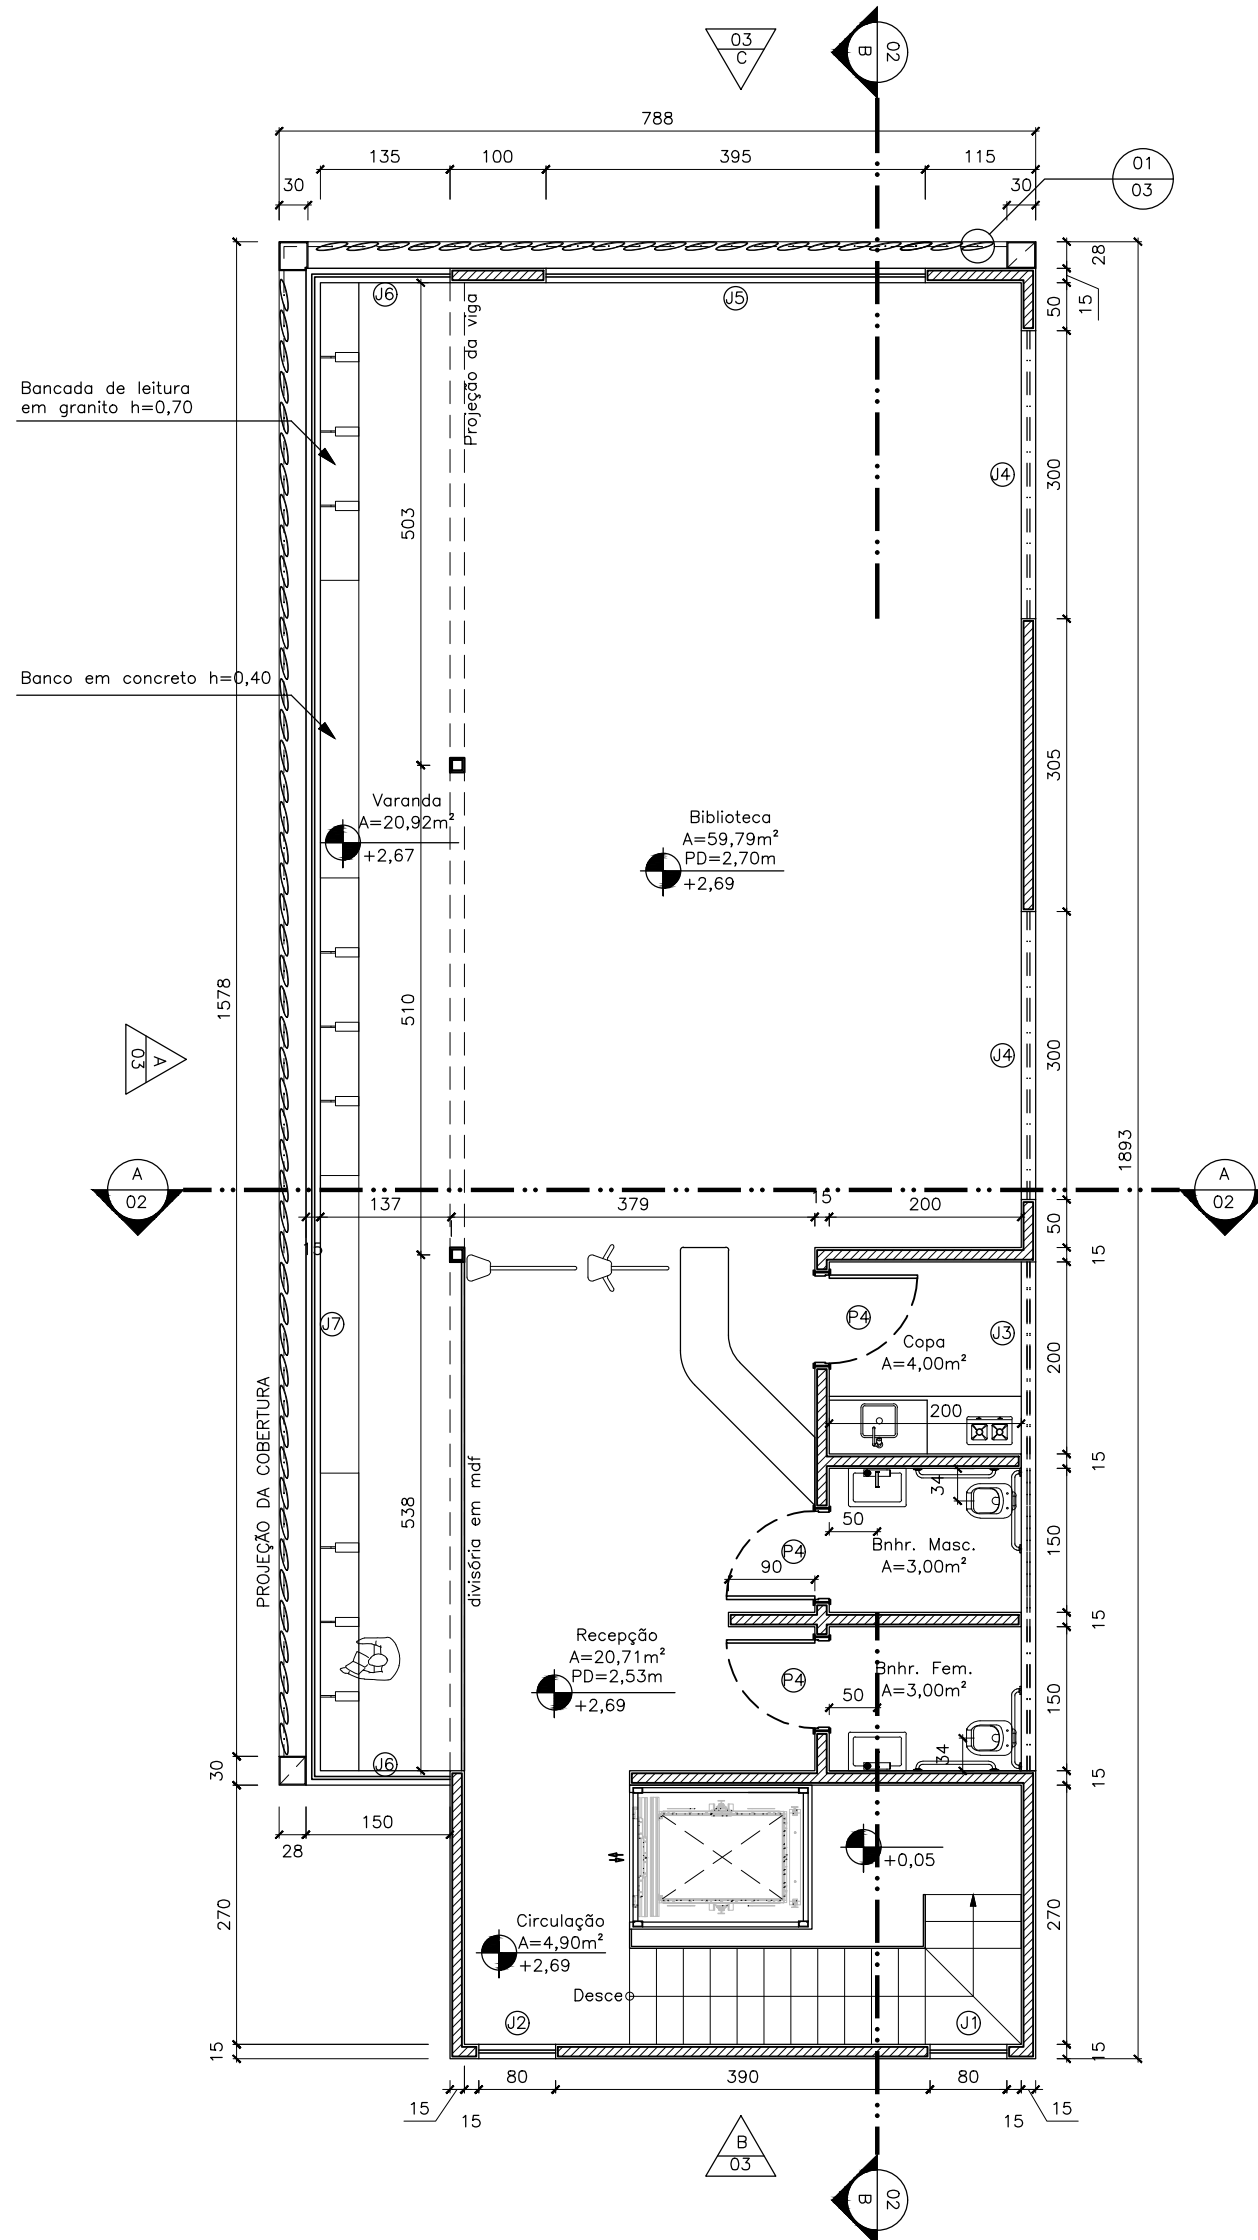

02 PLANTA BAIXA PAV. 01  
ESCALA : 1/75

QUADRO DE ÁREAS:		
ÁREA DA LAJE = 120,00 m²		
BIBLIOTECA EDIFICADA	ÁREA m²	%
PAV. TÉRREO	16,66	-
PAV. SUPERIOR	116,19	-
TOTAL A CONSTRUIR	132,85	-

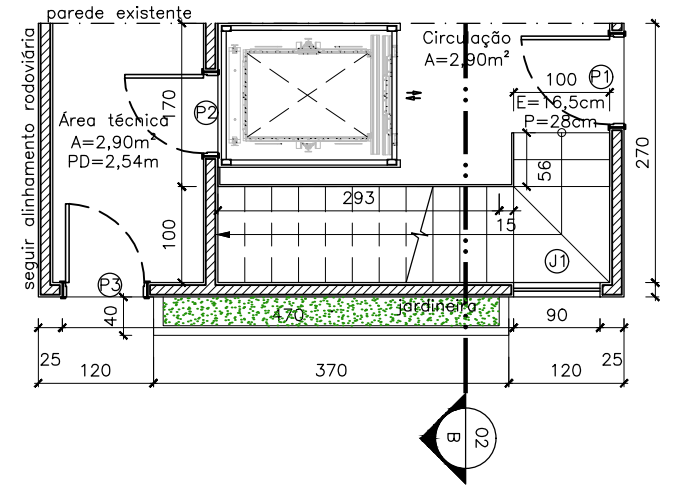

03 PLANTA BAIXA TÉRREO (ACESSO)  
ESCALA : 1/75

QUADRO DE VÃOS				
PORTAS	DIMENSÃO	SOLEIRAS	QUANT.	TIPO/MATERIAL
P 1	0,90 x 2,10	0,15 x 0,90	1	1 FOLHA/ABRIR/BLINDEX
P 2	0,80 x 2,10	0,03 x 0,80	1	1 FOLHA/ABRIR/MADEIRA
P 3	0,90 x 2,10	0,15 x 0,90	1	1 FOLHA/FIXA/METALON
P 4	0,90 x 2,10	0,03 x 0,90	3	1 FOLHA/ABRIR/MADEIRA

OBS.: Soleira apenas em áreas malhadas ou quando houver mudança de nível entre os ambientes

JANELAS	DIMENSÃO (LXH)	GRANITO (LXC)	HP	QUANT.	TIPO
J1	0,90 x 4,00	0,18 x 0,90	1,04	1	MÁXIMO AR
J2	0,90 x 2,10	0,18 x 0,90	0,30	1	MÁXIMO AR
J3	1,70 x 0,70	0,18 x 0,70	1,70	1	MÁXIMO AR
J4	3,00 x 0,70	0,18 x 3,00	2,00	1	MÁXIMO AR
J5	3,95 x 1,40	0,18 x 3,95	1,10	1	CORRER
J6	1,44 x 1,87	0,18 x 1,44	0,70	2	CORRER
J7	15,74 x 1,87	0,18 x 15,74	0,70	1	CORRER

OBS.: Medidas dos vãos das portas e janelas, referem-se as medidas em acabado.  
- Medidas em metro.  
- Revestimentos internos 3,00cm.  
- Revestimentos externos 3,00cm.  
- Alvenarias internas 9cm.  
- Alvenarias externas 9cm

NOME		BIBLIOTECA MUNICIPAL DE GUIRICEMA	
TÍTULO DO PROJETO			
PROJETO DE ARQUITETURA E CONSTRUÇÃO			
RUA: Praça Cel. Luiz Coutinho			
LOTEAMENTO/BAIRRO: Centro			
ZONA/MODELO	ÁREA-LOTE	USO	
URBANA	96,38m²	PÚBLICO	
PROJ. DE ARQUITETURA			
CAU nº A255008-3	RICHARD JOSÉ DE LIMA		
RESP. TÉCNICO PELA OBRA			
CREA: 70090 / D-MG	DANIEL PÓVOA LAVORATO		
PROPRIETÁRIO			
CNPJ: 18.137.943/0001-26	PREFEITURA MUNICIPAL DE GUIRICEMA		
CONTEÚDO DA FOLHA INDICADO			FOLHA 01/03