
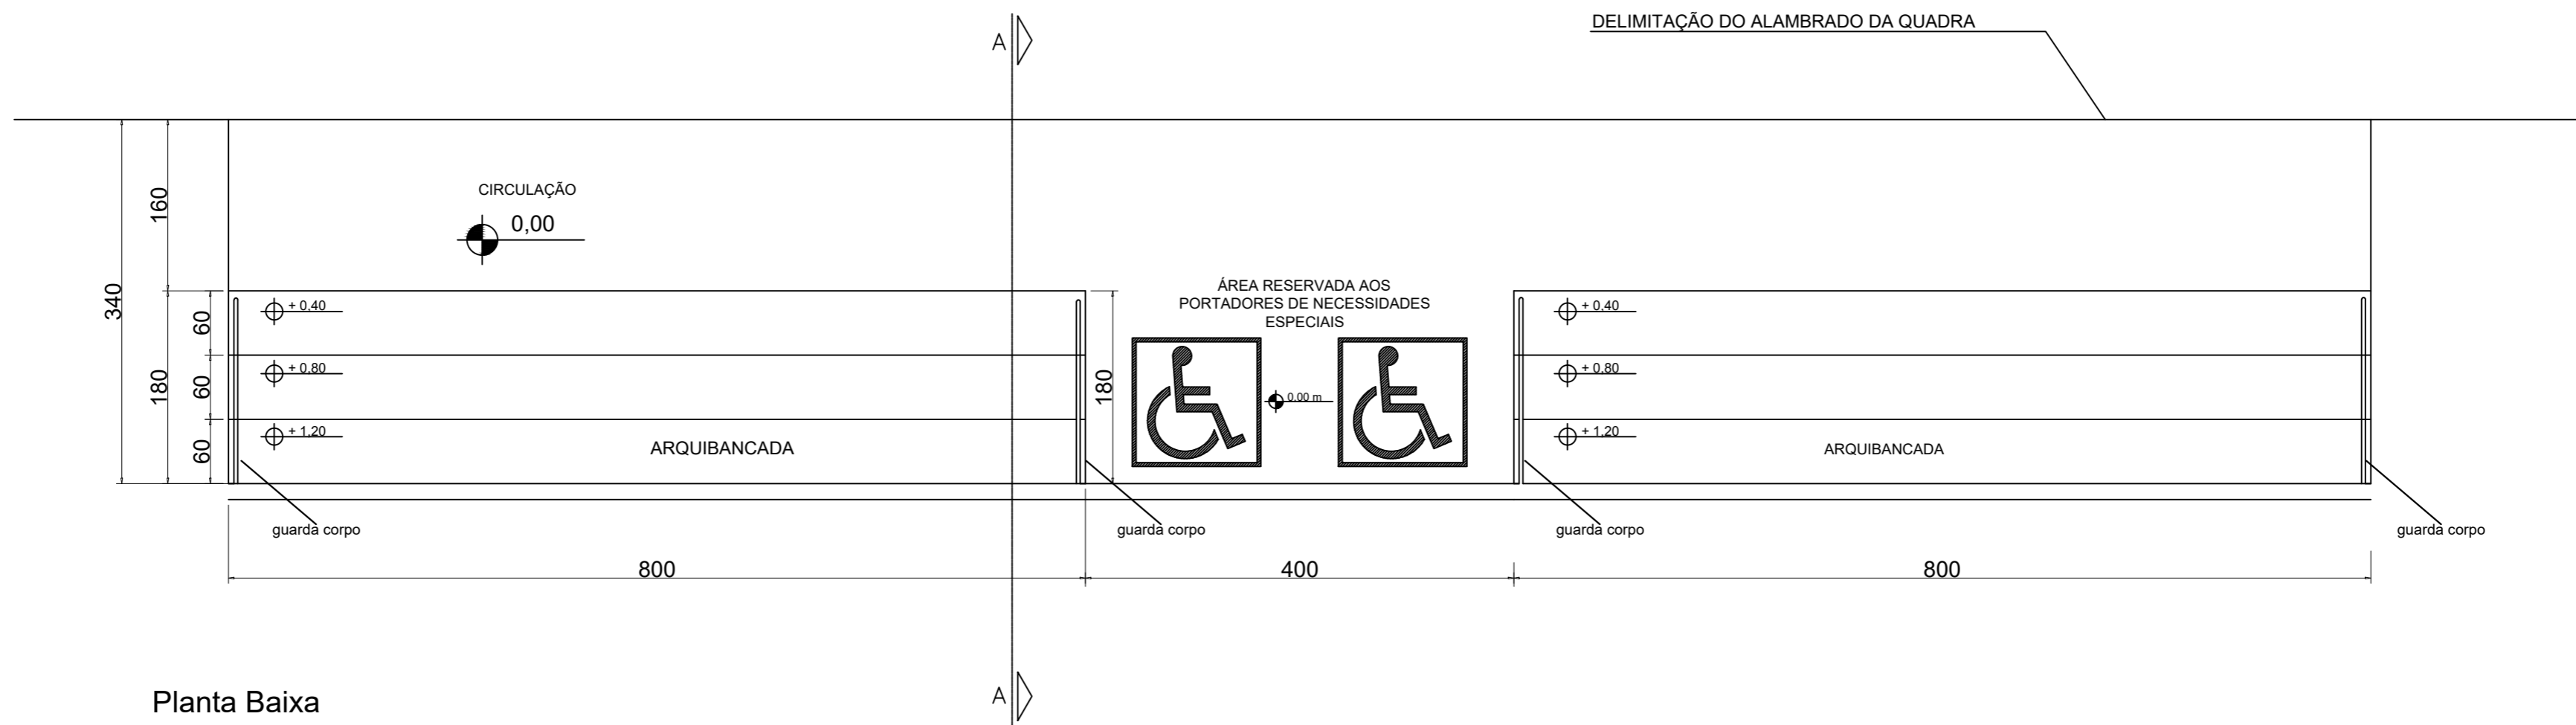


Planta de Situação  
Escala: 1/500

PROJETO ARQUITETÔNICO Reforma da Quadra Poliesportiva Coberta		
Local:	Avenida Maria Júlia Ferraz Bairro: Bengo Guiricema - MG	
Proprietário:	Prefeitura Municipal de Guiricema	
Projeto:	Daniel Póvoa Lavorato Engenheiro Civil - CREA TO590/D	
Escala:	Data:	Área:
Indicadas	Novembro/2023	1.079,40 m²

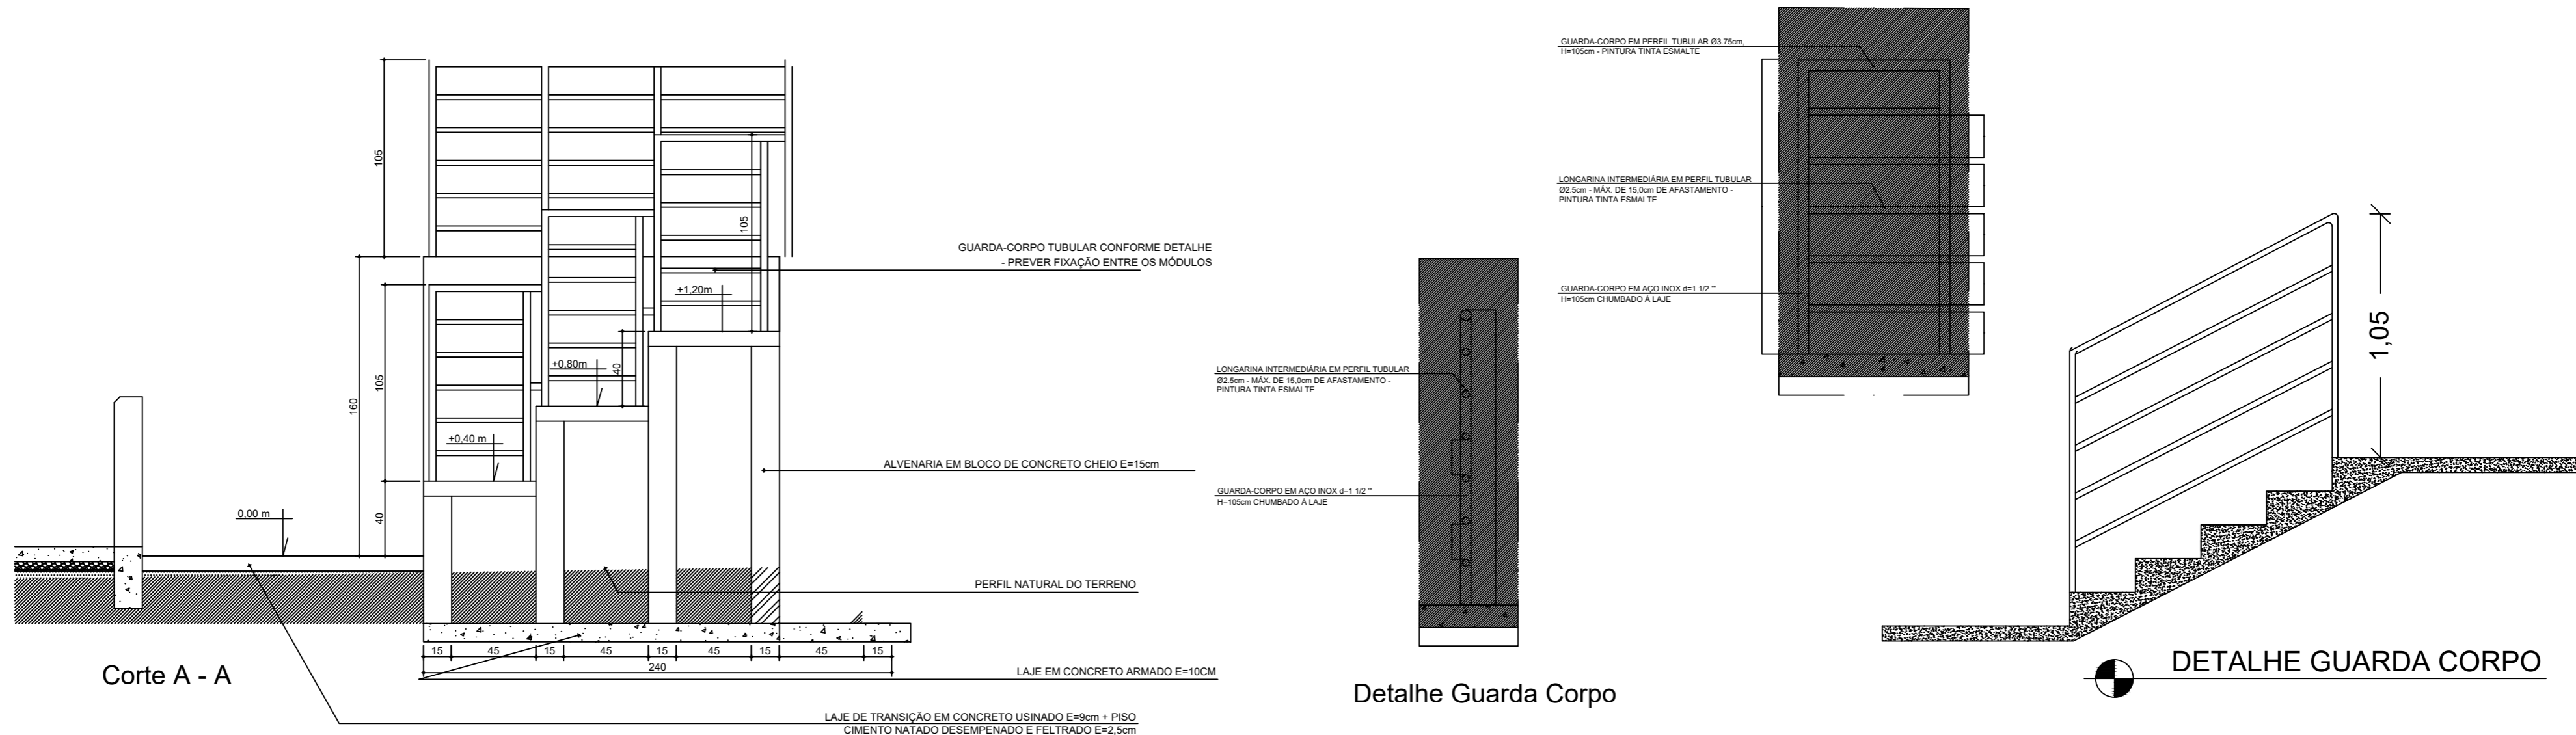

PREFEITURA MUNICIPAL  
DE GUIRICEMA

ENDEREÇO/OBRA: Av. Maria Júlia Ferraz - Bengo - Guiricema/MG.

CONTEÚDO: Planta Baixa Arquibancada e Cortes Arquibancada.

PROPRIETÁRIO: Prefeitura Municipal de Guiricema

RESPONSÁVEL TÉCNICO: Daviel Póvoa Lavorato

CREA: MG-70.090/D

ESC.: INDICADA DATA: 12/2023 PRANCHA: 01/01