



Fazer transpasse de telha metálica em uma bica e uma capa

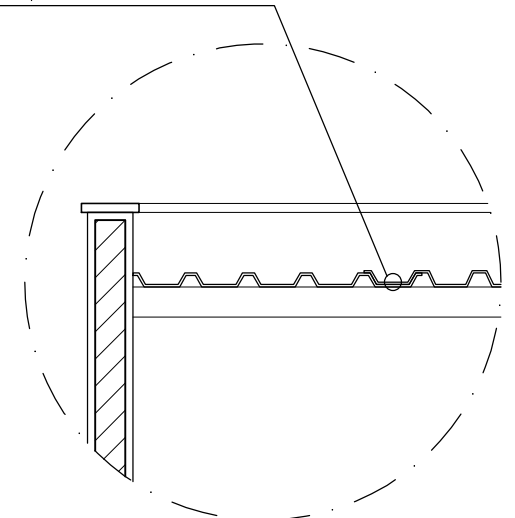

03 DET 01
ESCALA : 1/25

01 PLANTA DE COBERTURA
ESCALA : 1/100

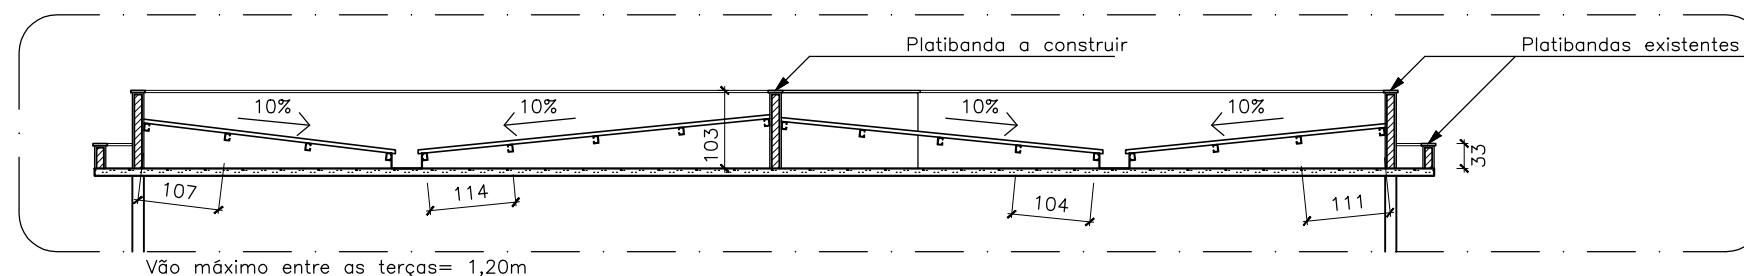

02 CORTE AA
ESCALA : 1/100

TÍTULO:
UBS – GUIRICEMA

ENDEREÇO:
Rua Marechal Deodoro
Guiricema – MG

PROPRIETÁRIO:
PREFEITURA DE GUIRICEMA

FASE:
LEVANTAMENTO ARQUITETÔNICO

ASSUNTO:
PLANTA—BAIXA

PROJETO
Ríchard Lima

Arquiteto e Urbanista / CAU nº A255008-3

DATA:
06/08/21

ESCALA:
INDICADA

PROJETO/
PRANCHA:

01
01-02

PLOT	STYLE	COLOR	PEN	COR
1		0.40	BLACK	
2		0.30	BLACK	
3		0.20	BLACK	
4		0.70	BLACK	
5		0.50	BLACK	
6		0.60	BLACK	
8		0.10	BLACK	
9		0.05	BLACK	
11		1.00	BLACK	
15		1.20	BLACK	
41		0.90	BLACK	
63		0.15	BLACK	
77		0.35	BLACK	
111		0.80	BLACK	
141		0.25	BLACK	
253		0.10	253	