




MODELO FAIXA ELEVADA
ESCALA : 1/50

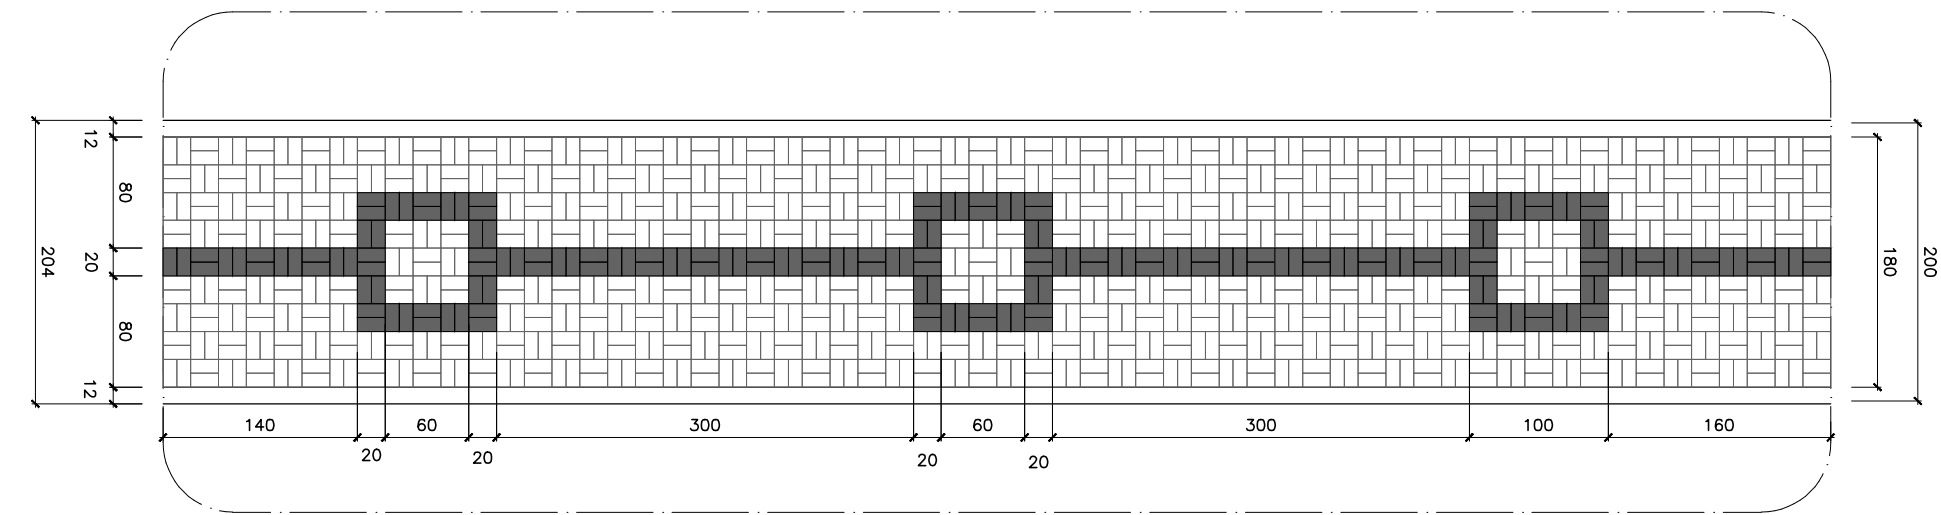


PAGINAÇÃO DE PISO DA CALÇADA EM INTERTRAVADO
ESCALA : 1/50

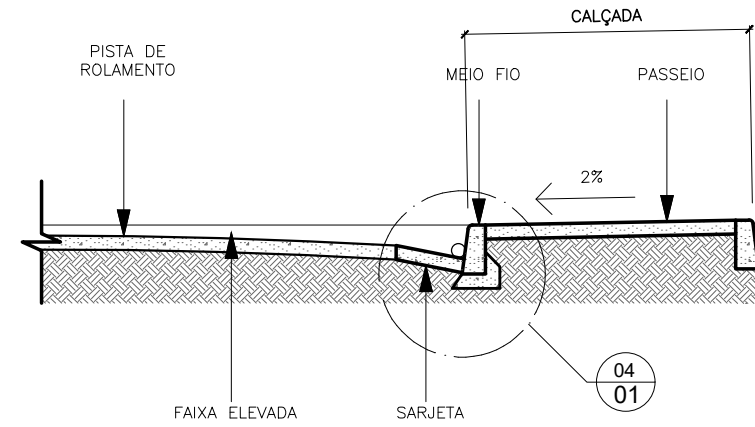


SEÇÃO A
ESCALA : 1/50

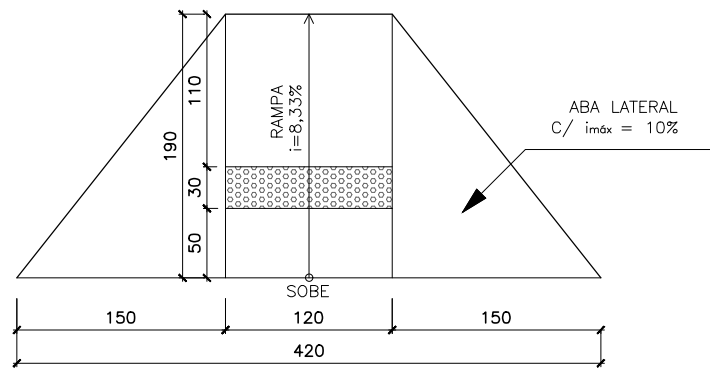


MODELO RAMPA PEDESTRES
ESCALA : 1/50

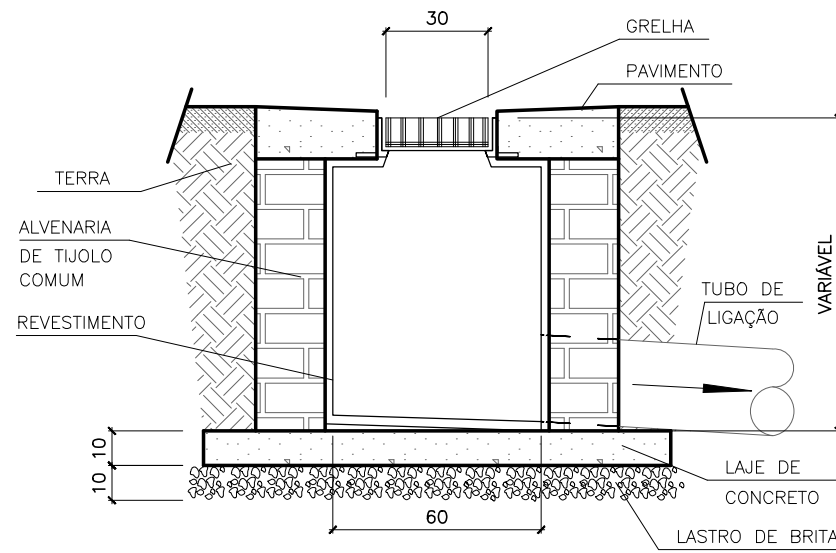


MODELO BUEIROS
ESCALA : 1/20

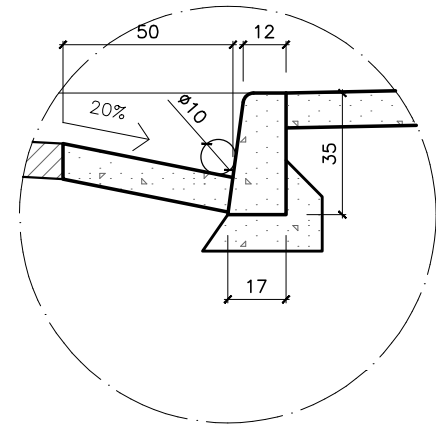

DET. 01
ESCALA : 1/20

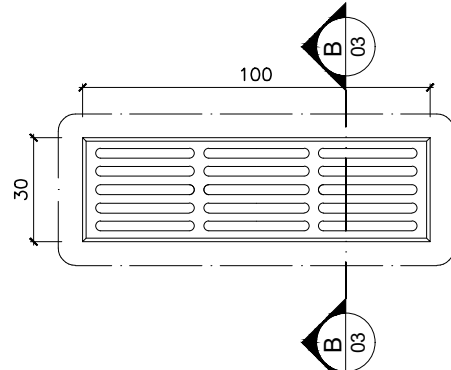

GRELHA BOCA DE LOBO
ESCALA : 1/20

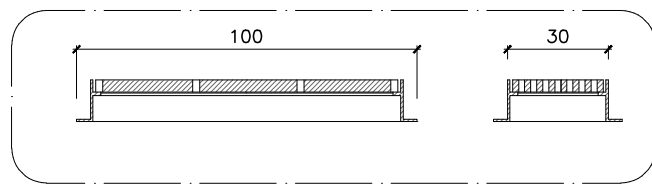

SEÇÃO B
ESCALA : 1/20

NOME		PROJETO CALÇADÃO FUNIL	
TÍTULO DO PROJETO		PROJETO DE PAVIMENTAÇÃO	
RUA: Avenida Donato Capobiango		QUADRA:	LOTE:
LOTEAMENTO/BAIRRO: Funil		UT	RU:
ZONA/MODELO	ÁREA-LOTE	USO	
		Urbanístico	
REQUERENTE	PROJ DE ARQUITETURA		
	CAU MG: 276544-G		
	RESP. TÉCNICO PELA OBRA		
	CREA: 70089Q/D-MG		
	PROPRIETÁRIO		
	CNPJ.: 18137943/0001-26		
CONTEÚDO DA FOLHA		FOLHA	
DETALHES CONTRUTIVOS		04/04	