


PLT	STY	CO	OR	PR	CM	CO	OR	PR	CM
1	0.50	0.50	0.50	0.50	0.50	0.50	0.50	0.50	0.50
2	0.50	0.50	0.50	0.50	0.50	0.50	0.50	0.50	0.50
3	0.50	0.50	0.50	0.50	0.50	0.50	0.50	0.50	0.50
4	0.50	0.50	0.50	0.50	0.50	0.50	0.50	0.50	0.50
5	0.50	0.50	0.50	0.50	0.50	0.50	0.50	0.50	0.50
6	0.50	0.50	0.50	0.50	0.50	0.50	0.50	0.50	0.50
7	0.50	0.50	0.50	0.50	0.50	0.50	0.50	0.50	0.50
8	0.50	0.50	0.50	0.50	0.50	0.50	0.50	0.50	0.50
9	0.50	0.50	0.50	0.50	0.50	0.50	0.50	0.50	0.50
10	0.50	0.50	0.50	0.50	0.50	0.50	0.50	0.50	0.50
11	0.50	0.50	0.50	0.50	0.50	0.50	0.50	0.50	0.50
12	0.50	0.50	0.50	0.50	0.50	0.50	0.50	0.50	0.50
13	0.50	0.50	0.50	0.50	0.50	0.50	0.50	0.50	0.50
14	0.50	0.50	0.50	0.50	0.50	0.50	0.50	0.50	0.50
15	0.50	0.50	0.50	0.50	0.50	0.50	0.50	0.50	0.50
16	0.50	0.50	0.50	0.50	0.50	0.50	0.50	0.50	0.50
17	0.50	0.50	0.50	0.50	0.50	0.50	0.50	0.50	0.50
18	0.50	0.50	0.50	0.50	0.50	0.50	0.50	0.50	0.50
19	0.50	0.50	0.50	0.50	0.50	0.50	0.50	0.50	0.50
20	0.50	0.50	0.50	0.50	0.50	0.50	0.50	0.50	0.50
21	0.50	0.50	0.50	0.50	0.50	0.50	0.50	0.50	0.50
22	0.50	0.50	0.50	0.50	0.50	0.50	0.50	0.50	0.50
23	0.50	0.50	0.50	0.50	0.50	0.50	0.50	0.50	0.50
24	0.50	0.50	0.50	0.50	0.50	0.50	0.50	0.50	0.50
25	0.50	0.50	0.50	0.50	0.50	0.50	0.50	0.50	0.50

REGIÃO 04

ESCALA : 1/1000

REGIÃO 04

ESCALA : 1/1000

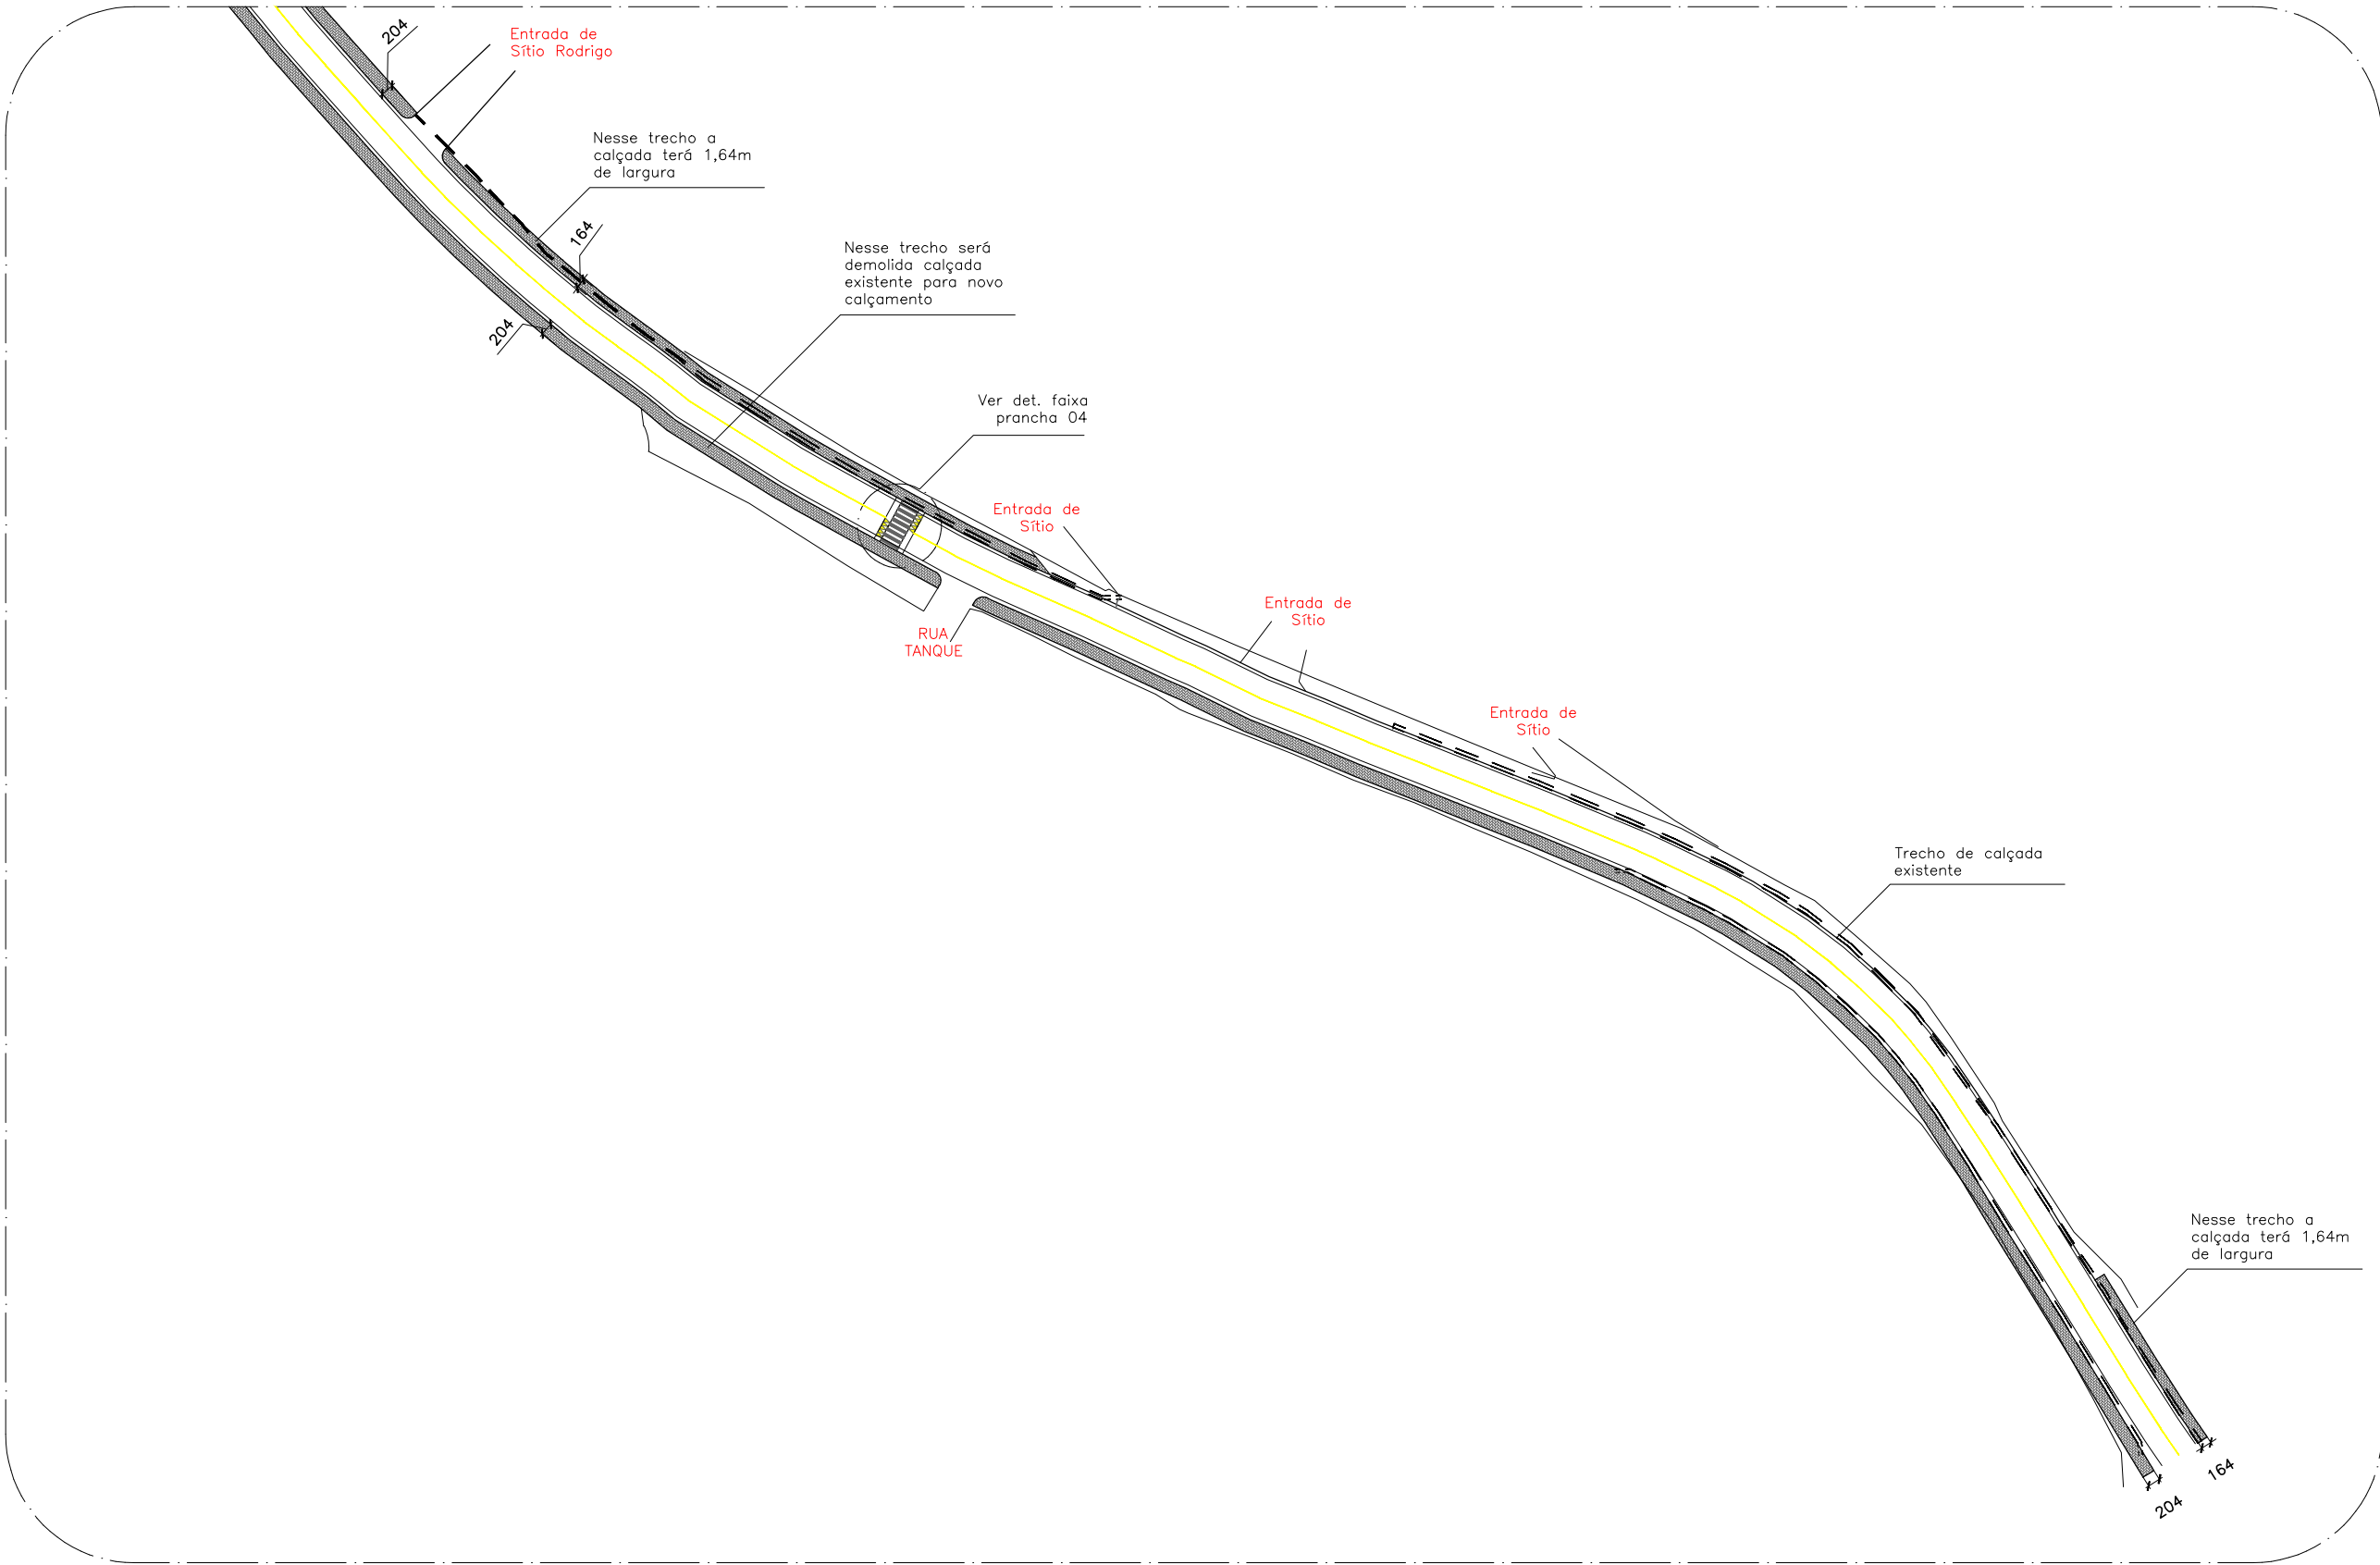

ÁREA DE INTERVENÇÃO

SEM ESCALA

NOME		PROJETO CALÇADÃO FUNIL	
TÍTULO DO PROJETO PROJETO DE PAVIMENTAÇÃO			
RUA: Avenida Donato Capobiango		QUADRA:	LOTE:
LOTEAMENTO/BAIRRO: Funil		UT	RU:
ZONA/MODELO	ÁREA-LOTE	USO Urbanístico	
PROJ DE ARQUITETURA			
CAU MG: 276544-G	RICHARD JOSÉ DE LIMA		
RESP. TÉCNICO PELA OBRA			
CREA: 700804-D-MG	DANIEL PÓVOA LAVORATO		
PROPRIETÁRIO			
CNPJ: 18137943/0001-26	PREFEITURA MUNICIPAL DE GUIRICEMA		
CONTEÚDO DA FOLHA PLANTA-BAIXA REGIÃO 03 E 04			FOLHA 03/04