


SEÇÃO TIPO DA VIA

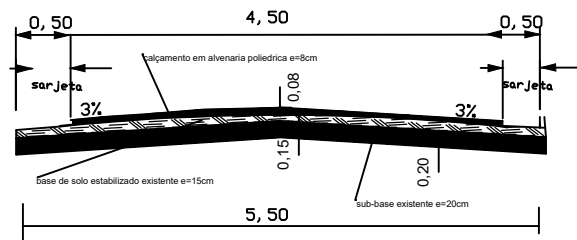

Estrada de acesso a Comunidade de Santa Montanha

Calçamento em alvenaria polidrica

Largura: variável

Sarjeta: 693,10m


Meio fio: 693,10m

Área calçamento total: 1.569,60m²

Área calçamento executado: 408,40m²

Área calçamento à executar: 1.161,20m²

calçamento em alvenaria polidrica
já executado: 408,40m²

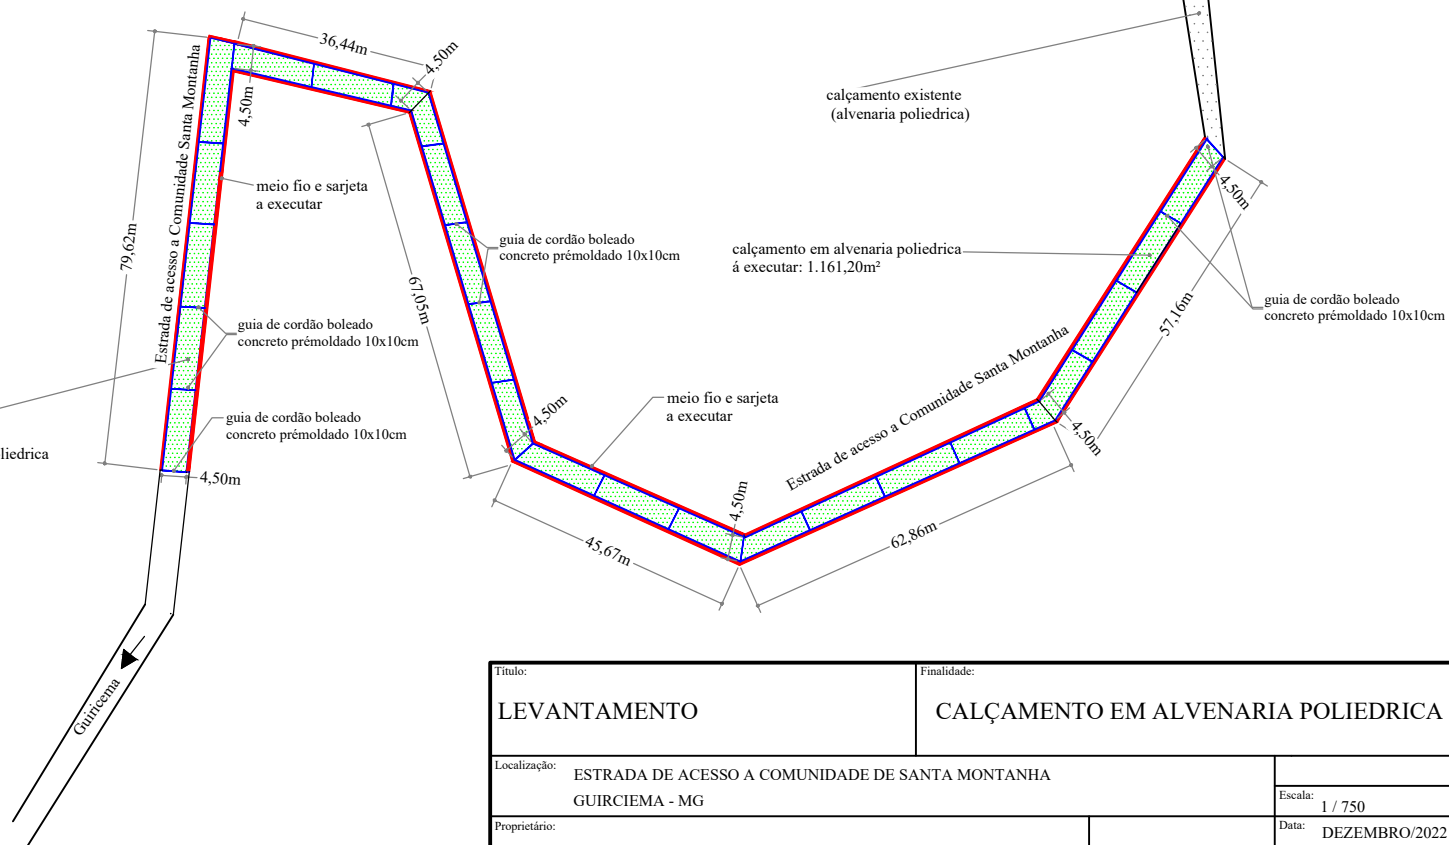

Título:		Finalidade:	
LEVANTAMENTO		CALÇAMENTO EM ALVENARIA POLIEDRICA	
Localização:		Estrada de acesso a Comunidade de Santa Montanha	
Proprietário:		GUIRICIEMA - MG	
PREFEITURA MUNICIPAL DE GUIRICIEMA		Escala: 1 / 750	
		Data: DEZEMBRO/2022	
Responsável Técnico: PROJETO		Folha: 01 / 01	
		Projeto: Infraestrutura	
Daniel Póvoa Lavorato Eng.º Civil - CREA 70090/D- MG		Área à executar: 1.161,20m ²	
		OBS:	