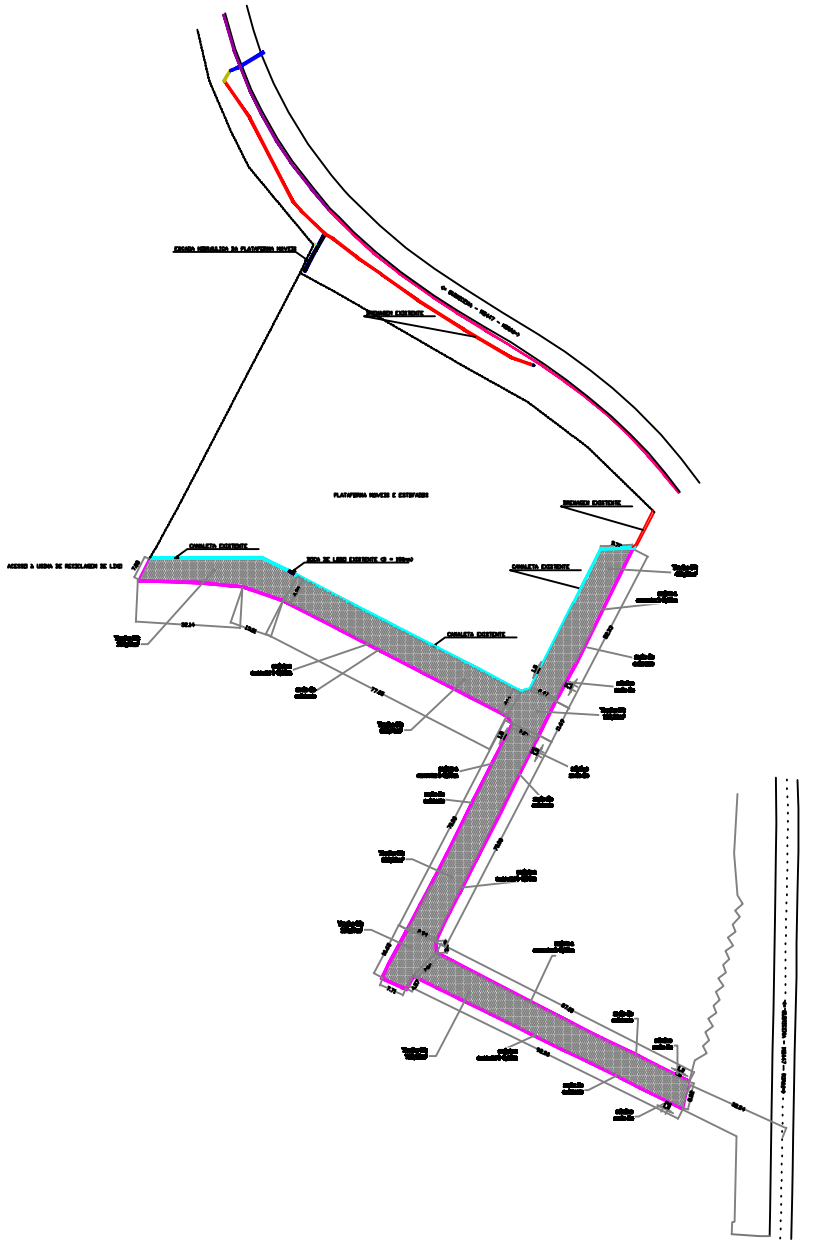

FONTE: ABNT – NBR 9050 / 2015

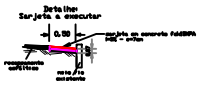

SEÇÃO TIPO DE VIAS

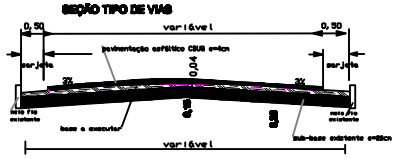

DETALHE ACESSIBILIDADE REBAIXO MEIO FIO

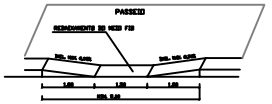

Tipo Projetado
Área pavimentação 2.655,34m²
Trecho 01: 720,30m²
Trecho 02: 152,60m²
Trecho 03: 402,80m²
Trecho 04: 125,50m²
Trecho 05: 422,97m²
Trecho 06: 349,60m²
Trecho 07: 481,55m²

LEGENDA

- meio-fio existente
- sarjeta a executar
- Pavimentação asfáltica
- Sub-base e base

Título: PAVIMENTAÇÃO ASFÁLTICA	Natureza: CADASTRAL
Localização: RUA PROJETADA - DISTRITO INDUSTRIAL GUIRICEMA - MG	
Requisitante: PREFEITURA MUNICIPAL DE GUIRICEMA	Data: Março / 2020
	Folha: 01/01
Responsável Técnico: DANIEL PÓVOA LAVORATO Engenheiro Civil - CREA 70280D-MG	Escala: 1 / 750
	Setor: URBANO
	ÁREA PAVIMENTAÇÃO: 2.655,34 M²