




PLANTA – BAIXA HUMANIZADA

ESCALA : 1/200

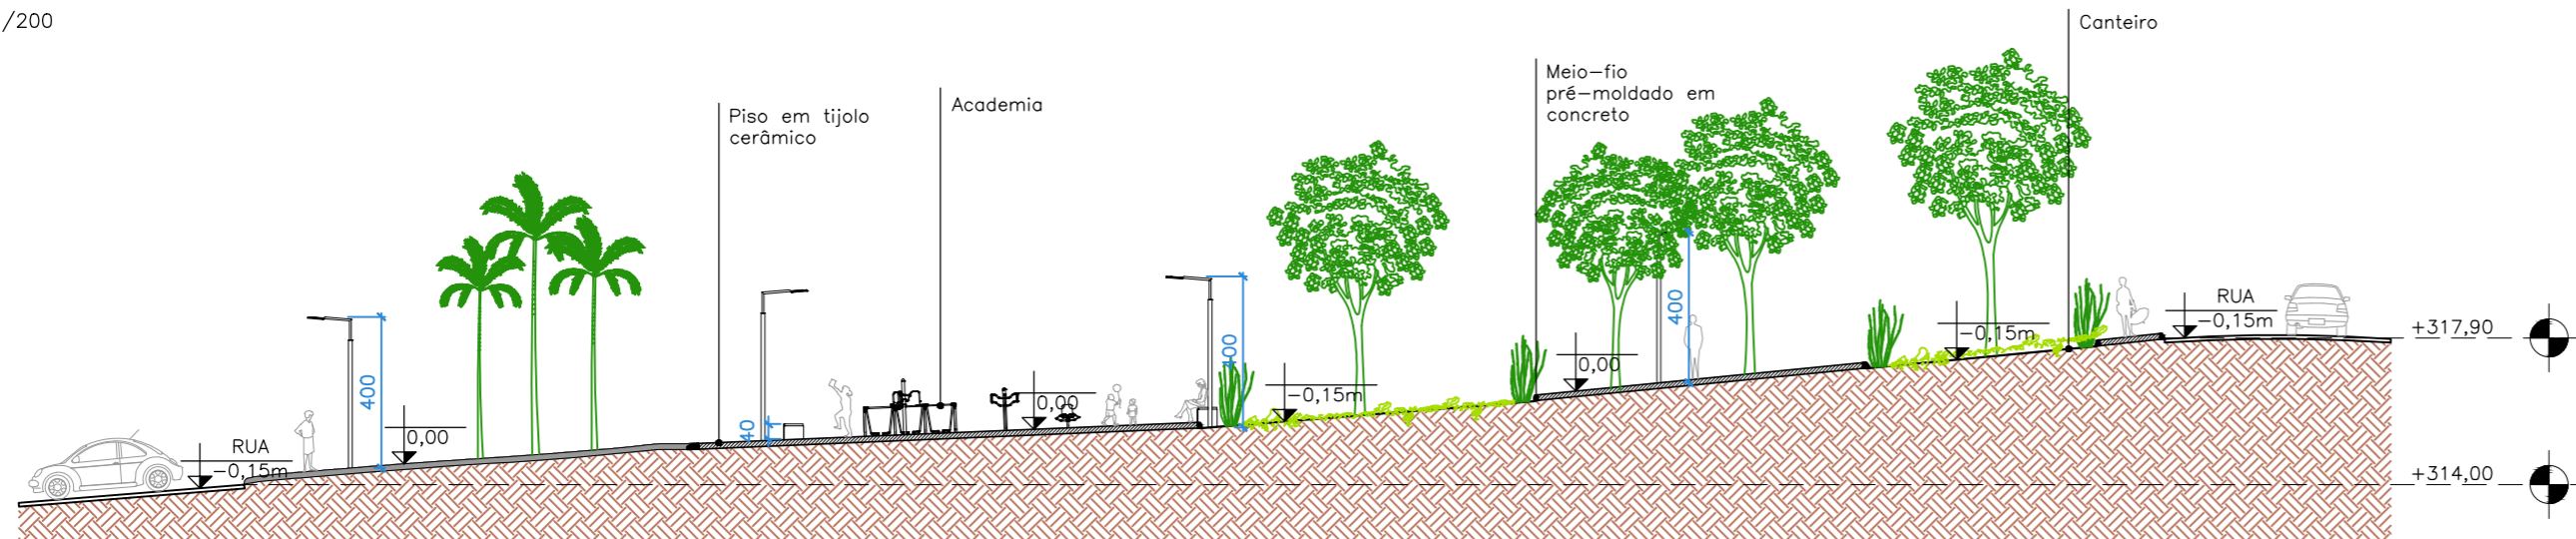

SEÇÃO AA

ESCALA : 1/200

NOME		
PRAÇA COMUNIDADE DO CRUZEIRO		
TÍTULO DO PROJETO		
PROJETO DE ARQUITETURA E CONSTRUÇÃO		
RUA: Cruzeiro de Guiricema		
LOTEAMENTO/BAIRRO: Zona Rural		
ZONA/MODELO	ÁREA-LOTE	USO
RURAL	793,15m²	PÚBLICO
PROJ DE ARQUITETURA		
CAU nº A255008-3	RICHARD JOSÉ DE LIMA	
RESP. TÉCNICO PELA OBRA		
CREA: 70090 / D-MG	DANIEL PÓVOA LAVORATO	
PROPRIETÁRIO		
CNPJ: 16137943/0001-26	PREFEITURA MUNICIPAL DE GUIRICEMA	
CONTEÚDO DA FOLHA		DATA
INDICADO		21/10/21
		FOLHA
		01/02