


Corte B-B

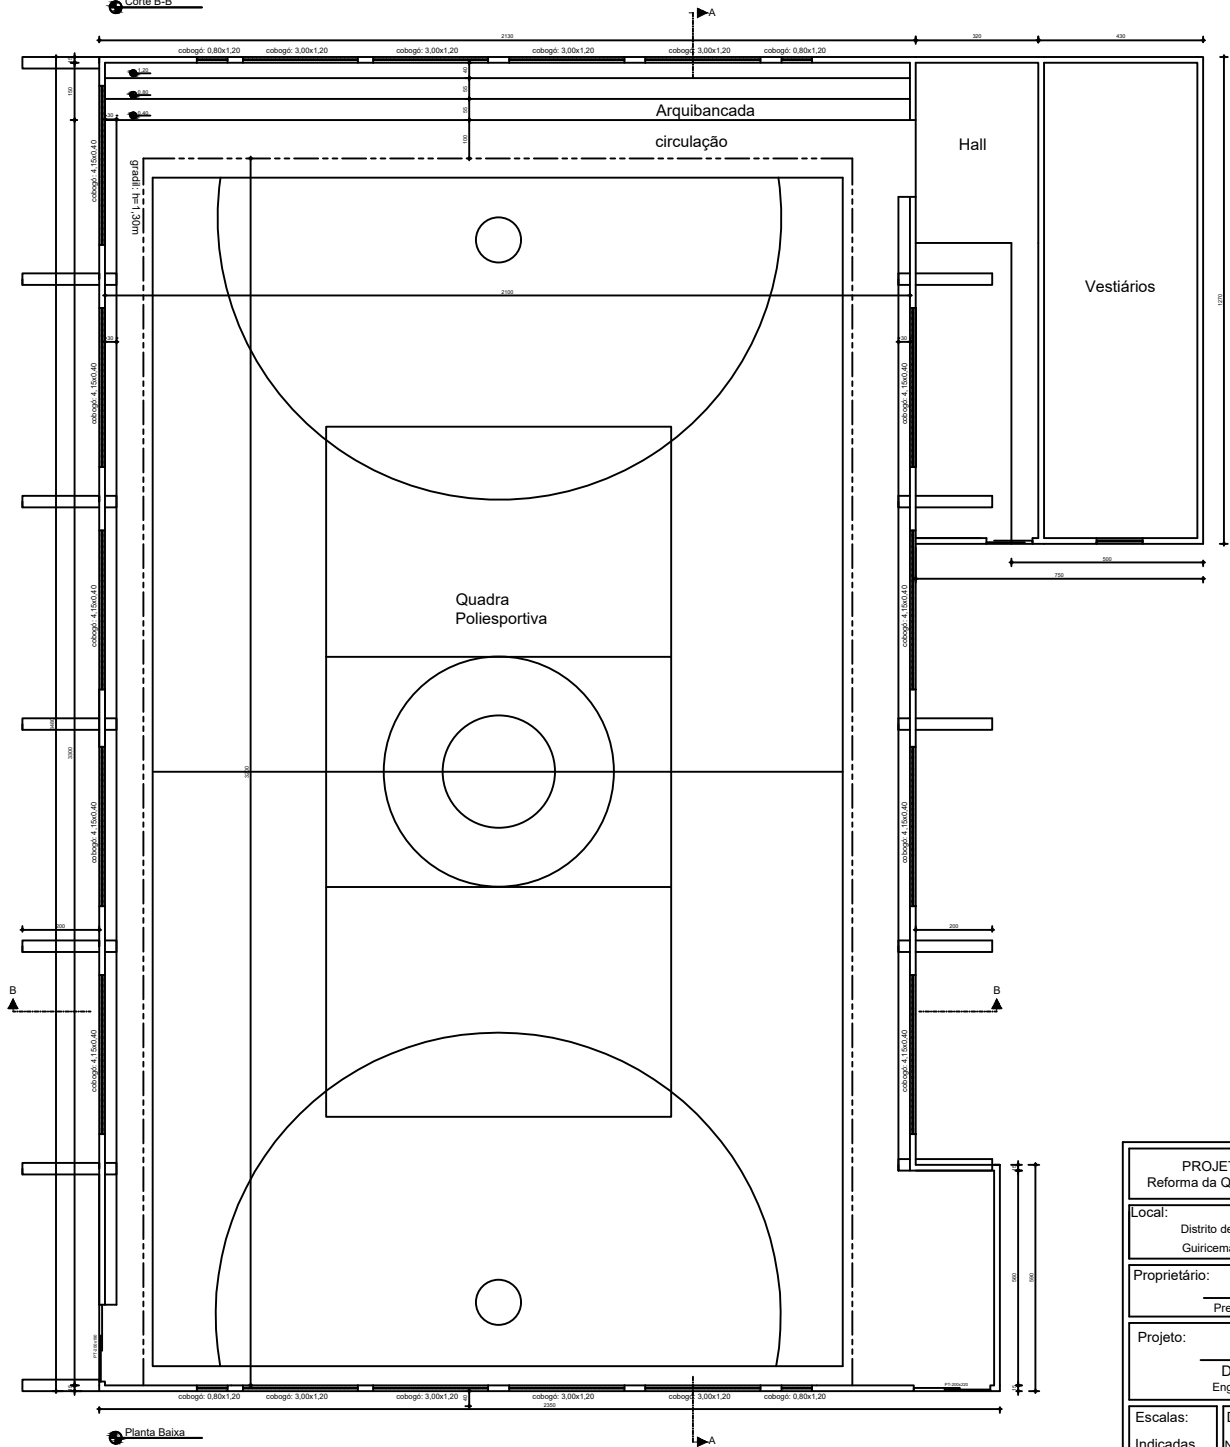

Planta Baixa

PROJETO ARQUITETÔNICO Reforma da Quadra Poliesportiva Coberta		
Local:	Distrito de Vilas Boas Guiricema - MG	
Proprietário:	Prefeitura Municipal de Guiricema	
Projeto:	Daniel Póvoa Lavorato Engenheiro Civil - CREA 70090/D	
Escalas:	Data:	
Indicadas	Novembro/2023	