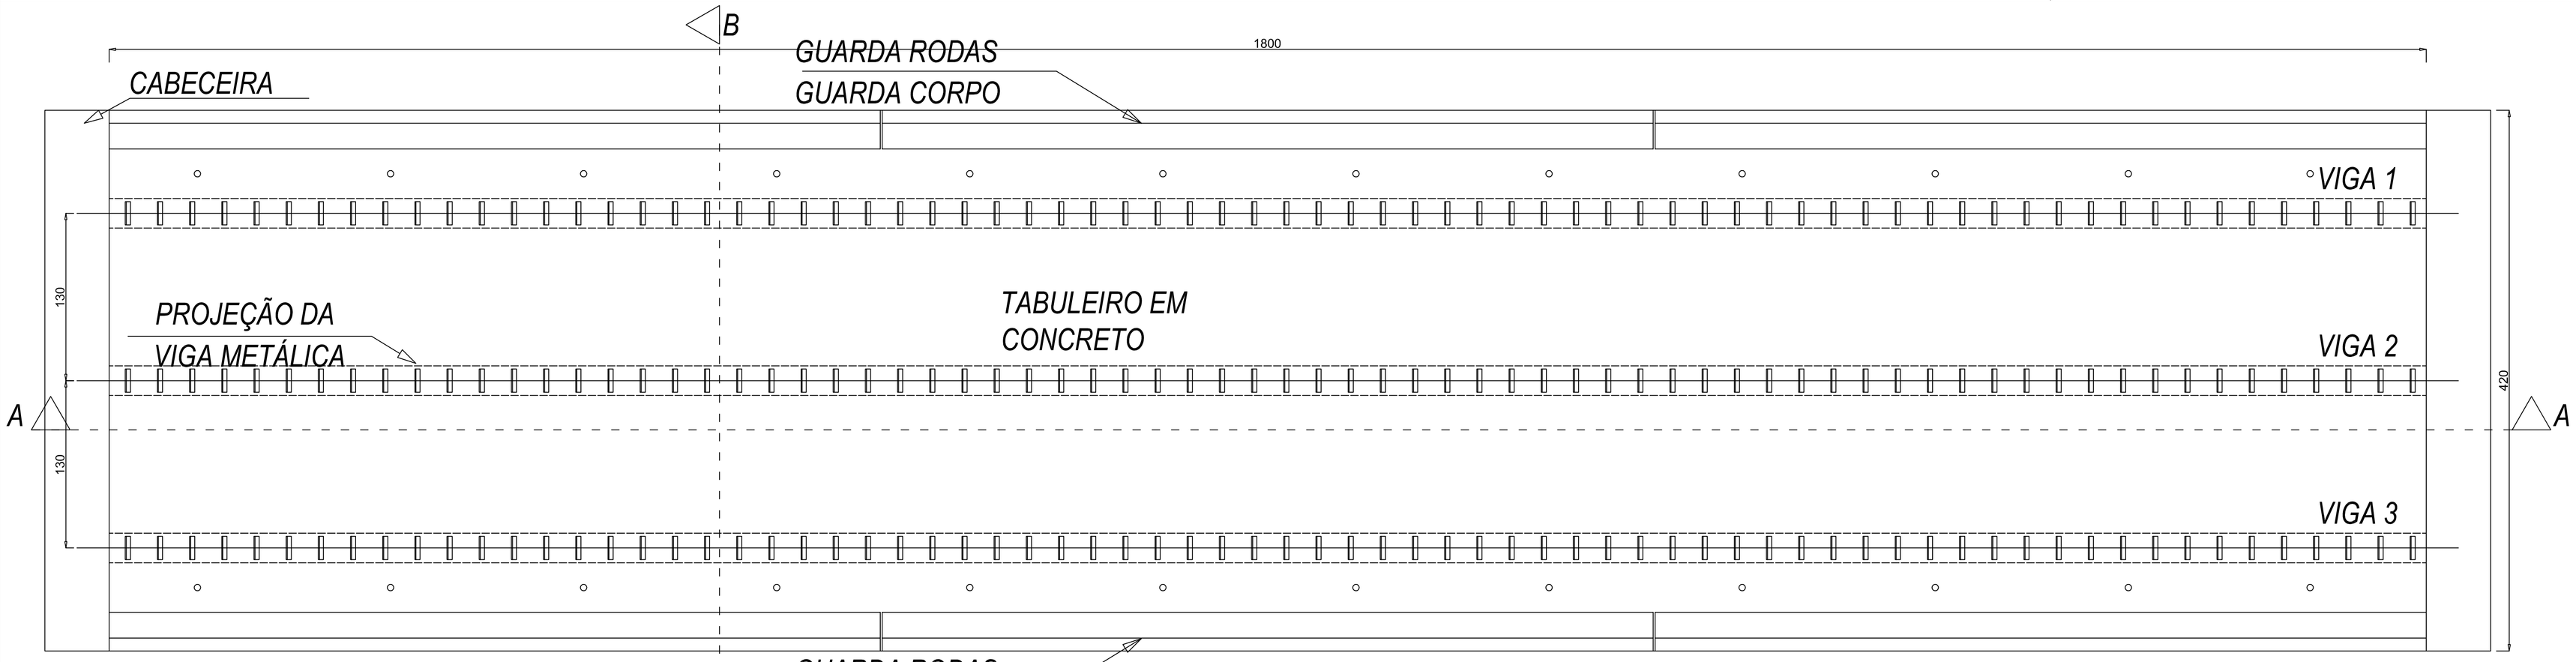

PLANTA BAIXA
ESCALA:1 / 50

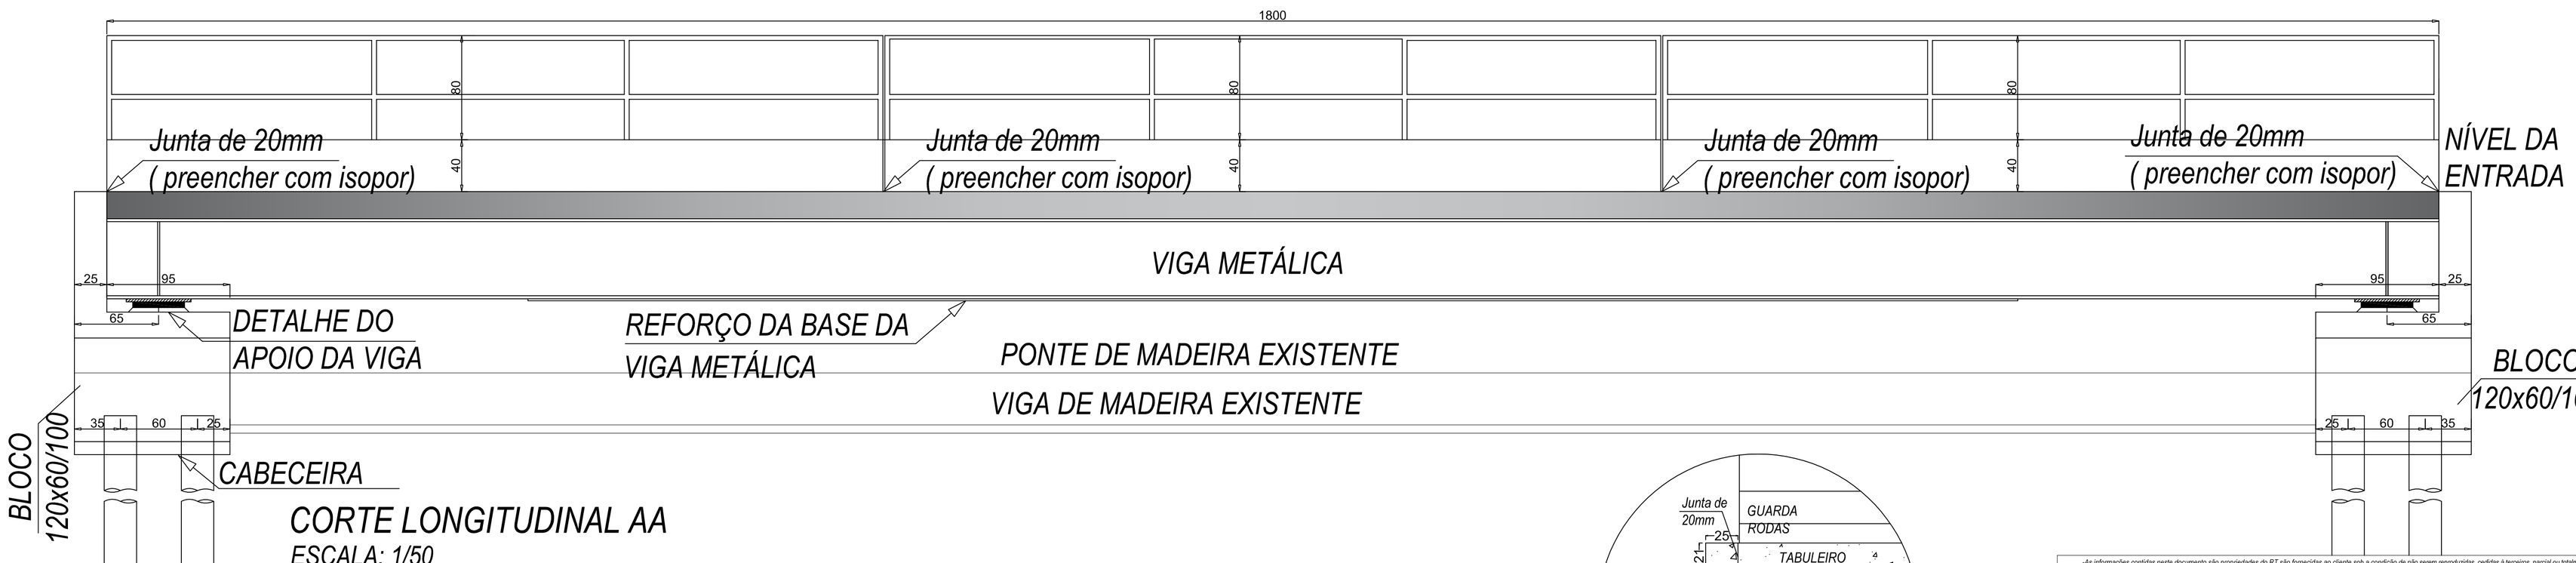

CORTE LONGITUDINAL AA
ESCALA: 1/50

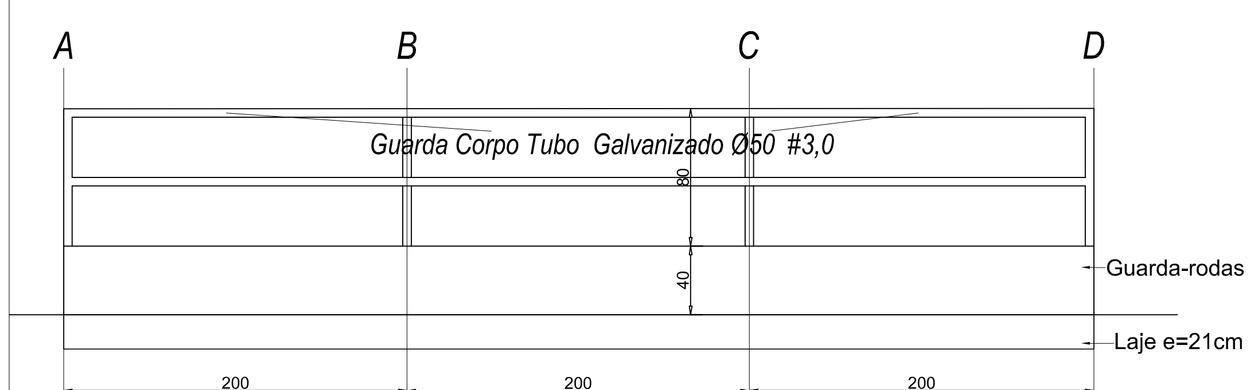

REPRESETAÇÃO ESQUEMÁTICA DO CORRIMÃO (POR MÓDULO)
ESCALA: 1 /50

ITEM 1.5.11 - Planilha Orçamentaria
Tubo Galvonizado: 6,00 * 3 Quantidade * 2 Lados = 36,00

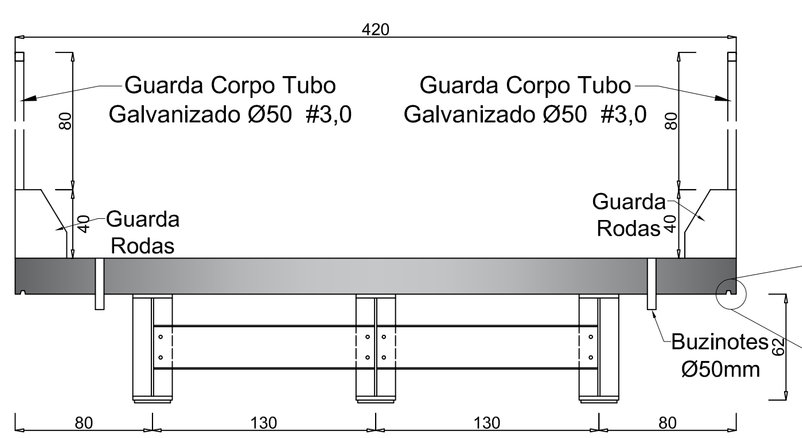

CORTE TRANSVERSAL BB
ESCALA: 1 /50

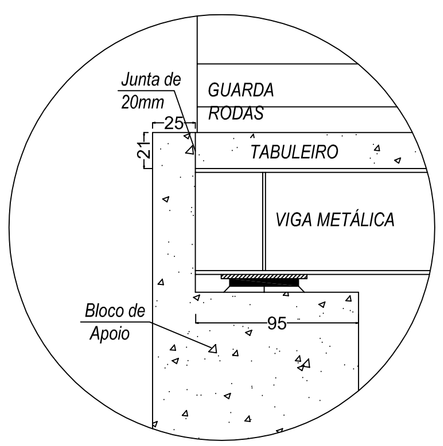

DETALHE DO APOIO DA VIGA
SEM ESCALA

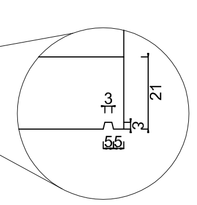

DETALHE DA PINGADEIRA
ESCALA 1/15

-As informações contidas neste documento são propriedades do RT são fornecidas ao cliente sob a condição de não serem reproduzidas, cedidas à terceiros, parcial ou totalmente, sem autorização do mesmo, conforme as leis vigentes(Lei Federal 9.610 de 19 de Fevereiro de 1998).
-Os desenhos e especificações contidos neste documento foram previamente aprovados pelo cliente e desenvolvidos pelo responsável técnico. Devem, portanto ser obedecidos em obra.

PARA APROVAÇÃO:

CONSTRUÇÃO DE PONTE DOM DELFIM

ELABORADO POR:
TECNOLAR
AV. FRANCISCO VIEIRA MARTINS,Nº723
LJ 4 PALMEIRAS - PONTE NOVA/MG
CEP: 35.430-226 -tel.: (31) 3817- 3823
email: contato@grupotecvale.eng.br

PREFEITURA MUNICIPAL DE GUIRICEMA
ESTADO DE MINAS GERAIS
Adm: 2020-2023

PROPRIETÁRIO:
JOSE OSCAR FERRAZ:00727645625
Assinado de forma digital por JOSE OSCAR FERRAZ:00727645625 Dados: 2022.11.22 09:23:18 -03'00'
Prefeitura Municipal de Guiricema
CNPJ:18.137.943/0001-26
José Oscar Ferraz
Prefeito Municipal

RESPONSÁVEL TÉCNICO:
JOBER DE OLIVEIRA FERNANDES:09002956606
Assinado de forma digital por JOBER DE OLIVEIRA FERNANDES:09002956606 Dados: 2022.11.21 17:38:09 -03'00'
Jóber De Oliveira Fernandes
-Engenheiro Civil-
CREA 181.563/D - MG

CONTEUDO:		ART:
PLANTA BAIXA, CORTE LONGITUDINAL E CORTE TRANSVERSAL PONTE		MG20221489259
FINALIDADE : Construção de pontes metálicas para travessia de córregos e rios em estradas vicinais	DESENHO : Douglas Eduardo	ESCALAS : Indicadas
ENDEREÇO : Zona Rural da Comunidade da Cruzeiro, sobre o rio Rio Bagre Município de Guiricema- MG	CONVÊNIO : 907598/2020	FOLHA: 02/08