


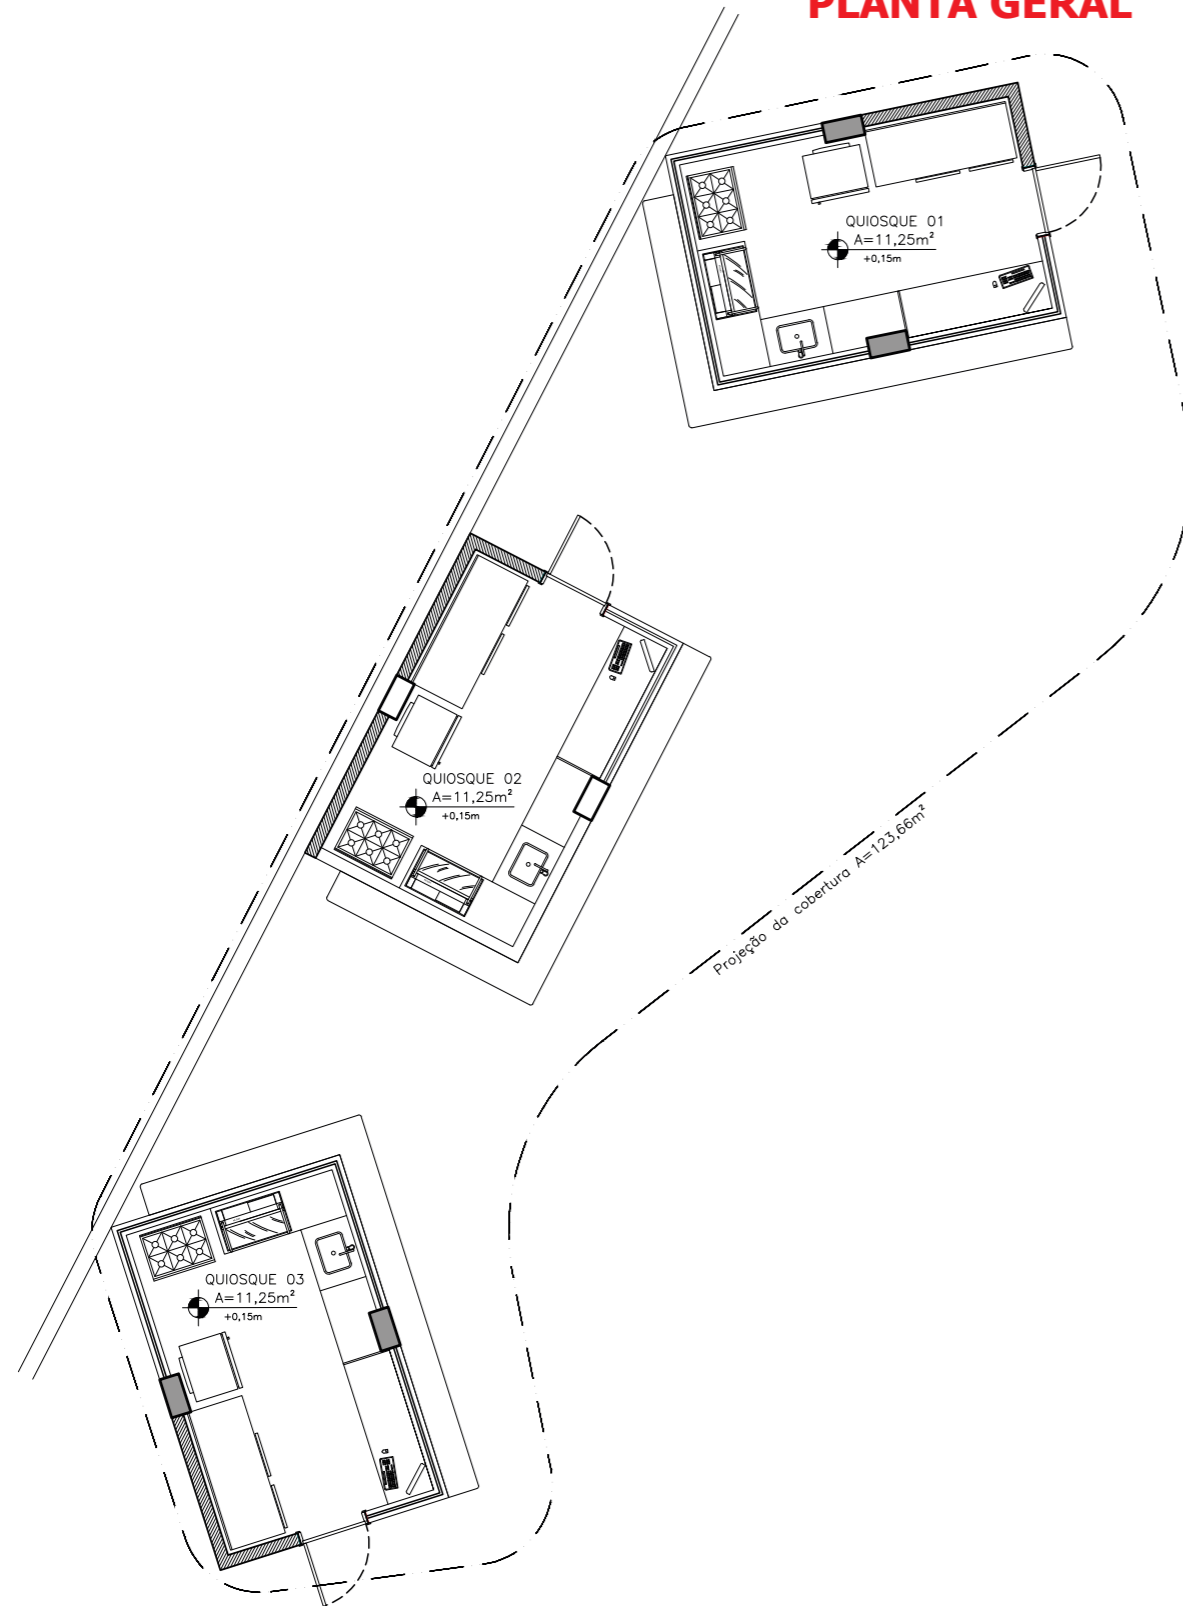


**rima.arq** 


**PROPRIETÁRIO:** Prefeitura Municipal de Guiricema  
**ENDEREÇO:** Praça Cel. Luiz Coutinho - Centro  
**FASE/ASSUNTO:** Marcenaria - **Quiosques**  
**RESPONSÁVEL TÉCNICO:** Richard Lima - CAU A255008-3

 32. 99826-2980  
 rima.arq\_  
 rimarq.contato@gmail.com

**PLANTA GERAL**



**PLANTA AMPLIADA**

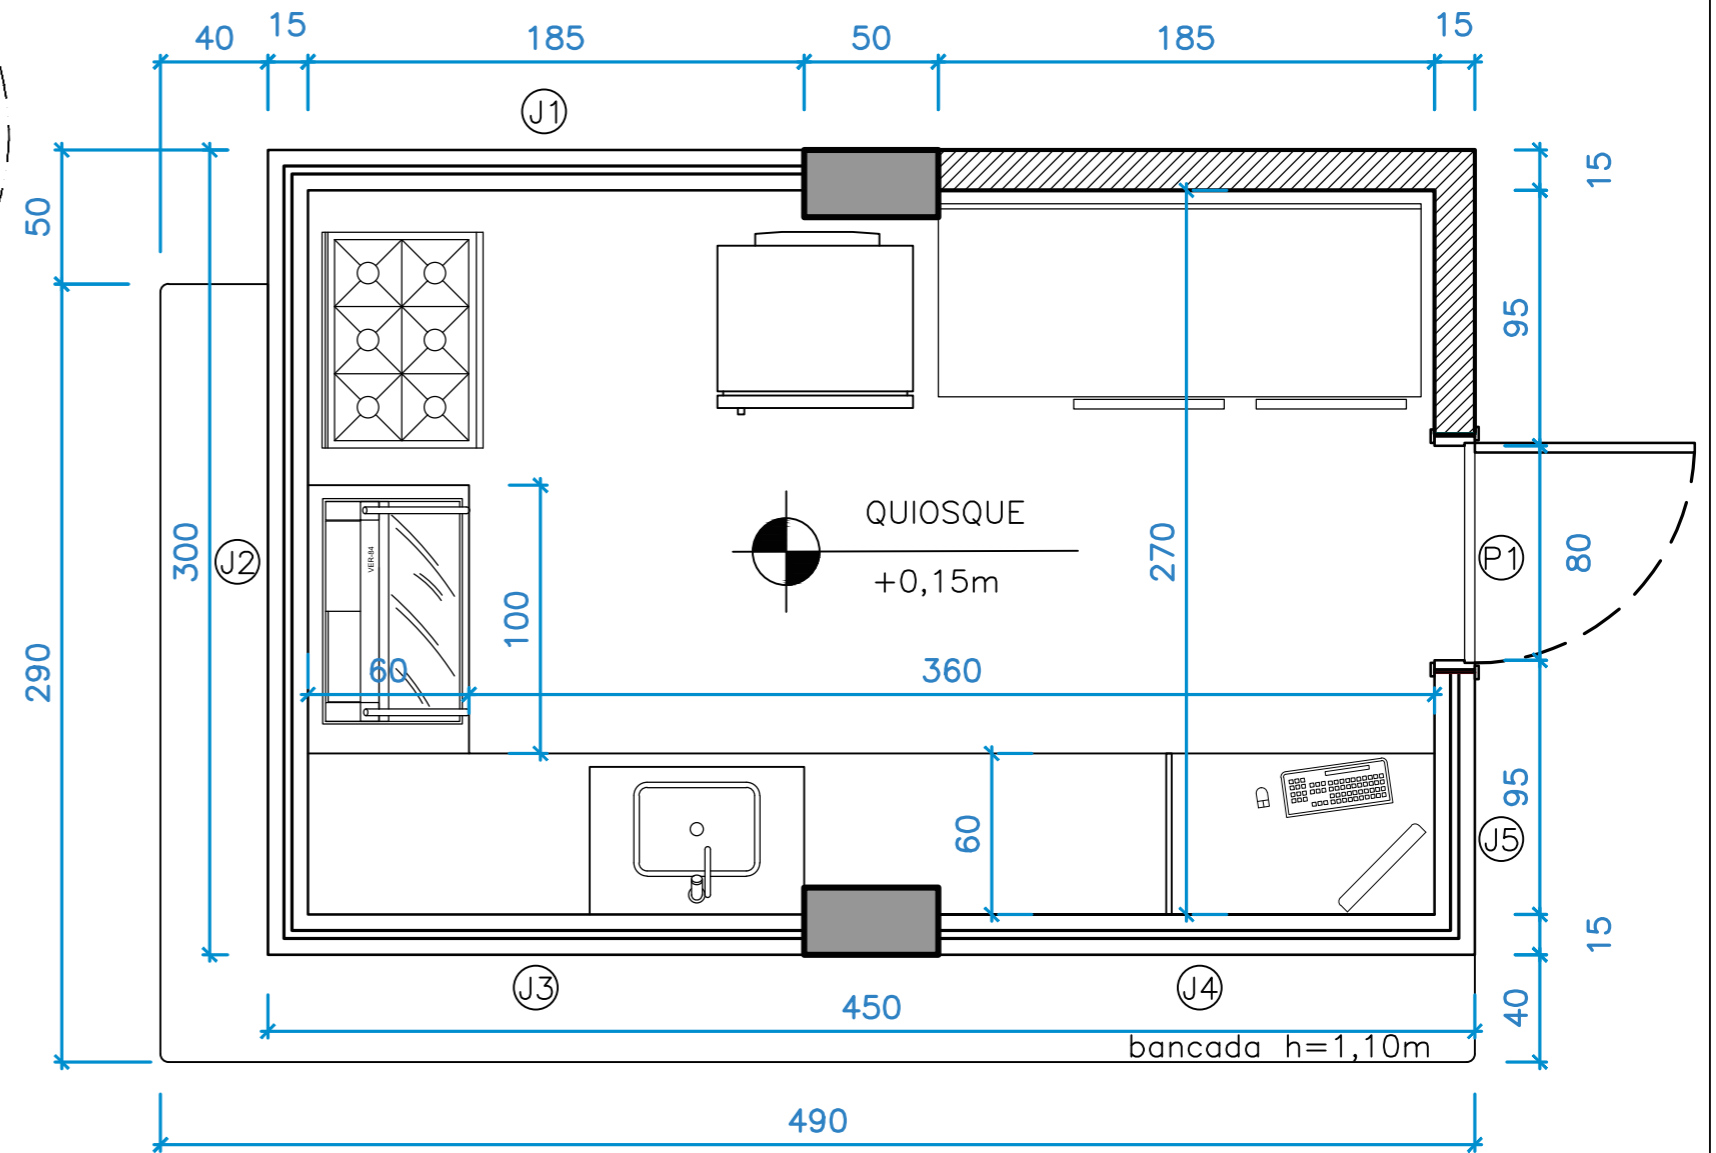


**PLANTA-BAIXA Quiosques**

**Obs.: O presente detalhamento corresponde à marcenaria de 01 quiosque, devendo ser quantificada para os 03 quiosques existentes.**

CONFERIR MEDIDAS NO LOCAL  
DESENHO LIBERADO PARA ORÇAMENTO

Direitos autorais reservados. A reprodução total ou parcial sem autorização prévia sujeita o infrator às penalidades da lei 5194 de 24.12.66

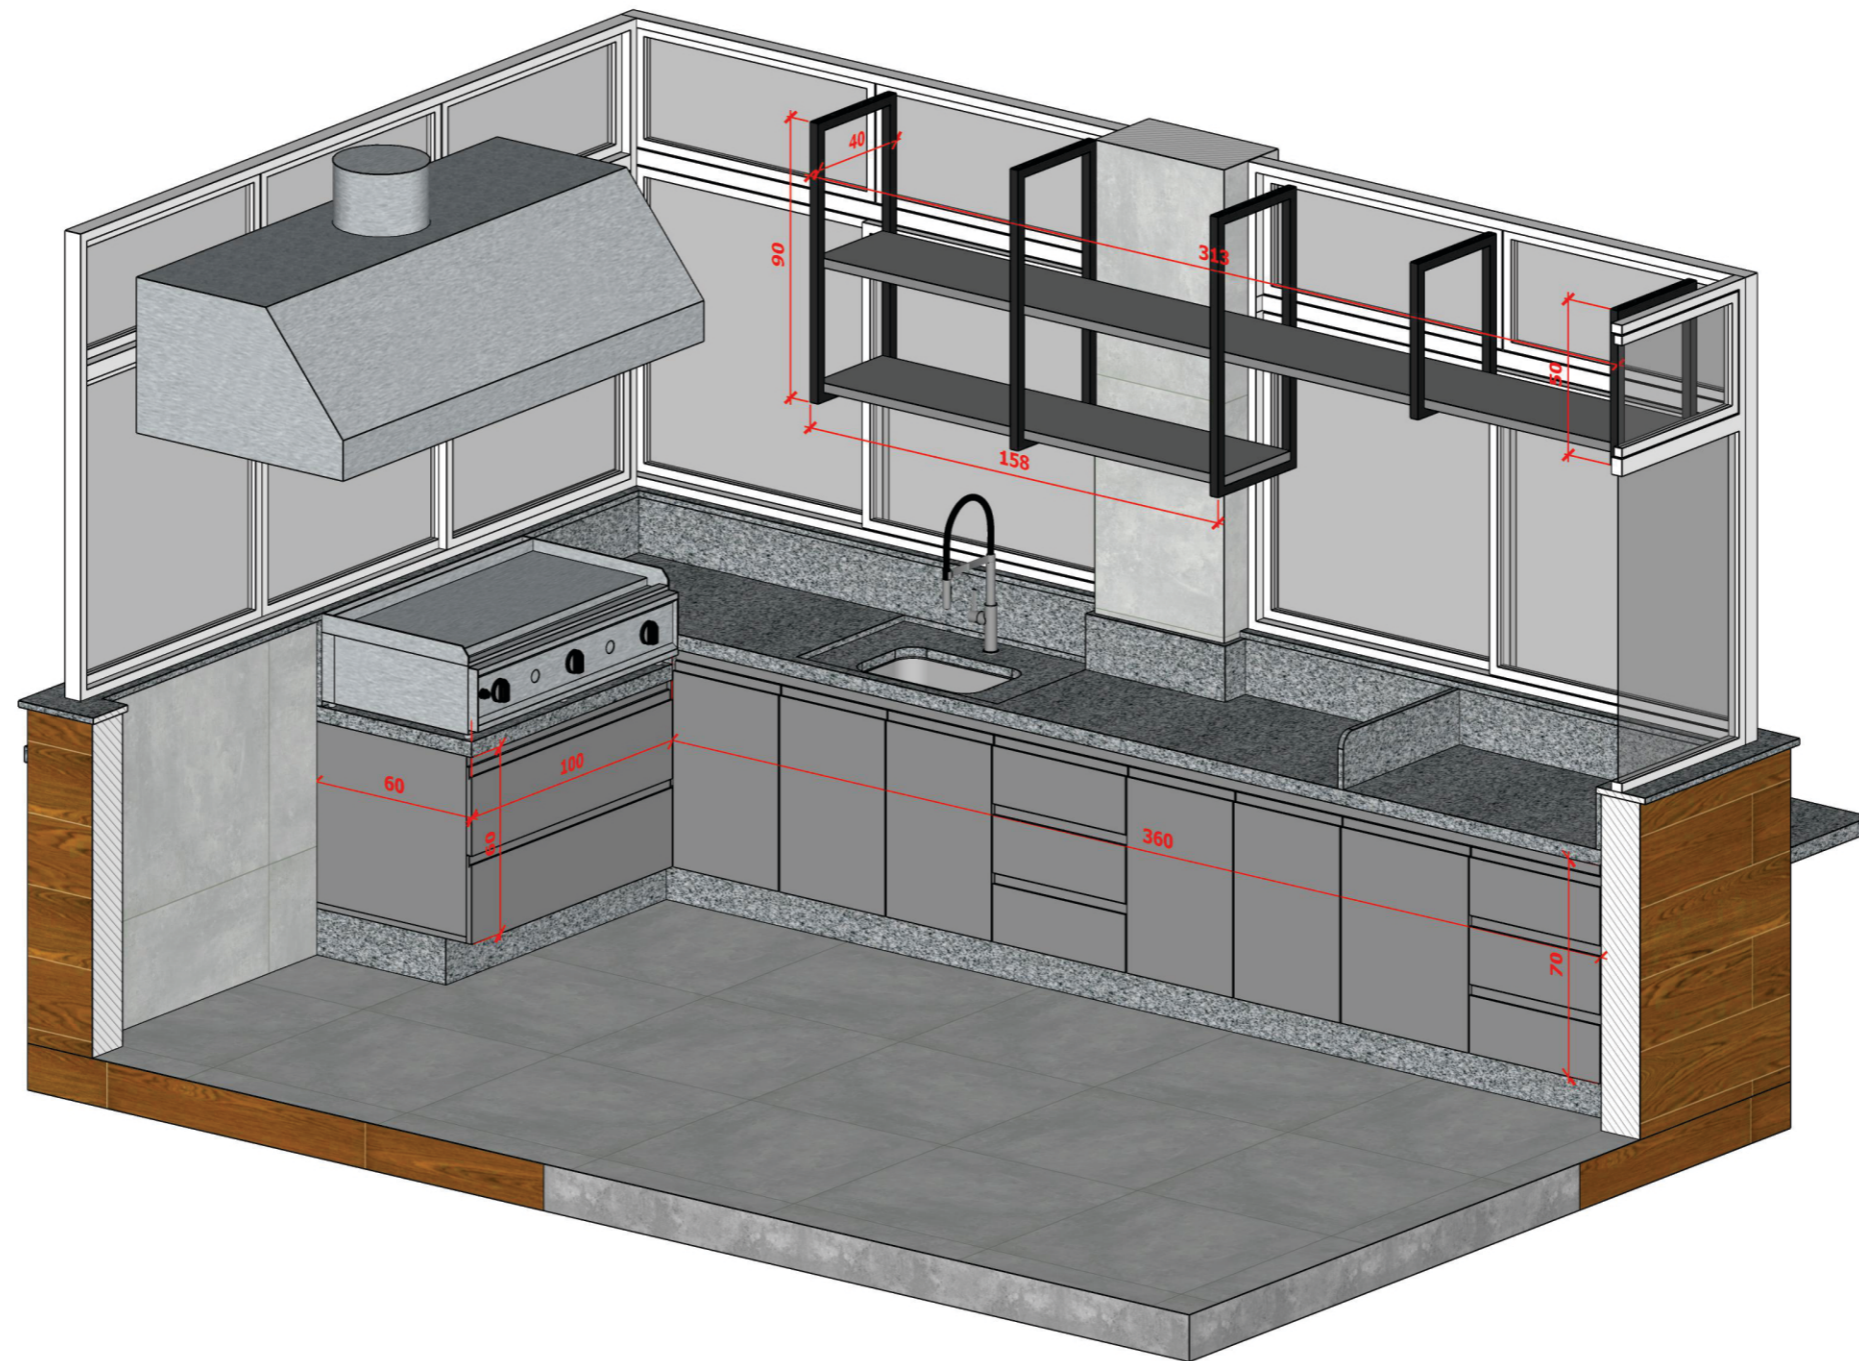


**Quiosque - Descrição:** Armário inferior com acabamento externo em MDF Duratex Cinza Sagrado ou similar; prateleiras em MDF Duratex Cinza Sagrado ou similar com suportes em perfis de metalon e acabamento em pintura automotiva na cor preto fosco.

CONFERIR MEDIDAS  
NO LOCAL

DESENHO LIBERADO  
PARA ORÇAMENTO

Direitos autorais reservados. A reprodução total ou parcial sem autorização prévia sujeita o infrator às penalidades da lei 5194 de 24.12.66

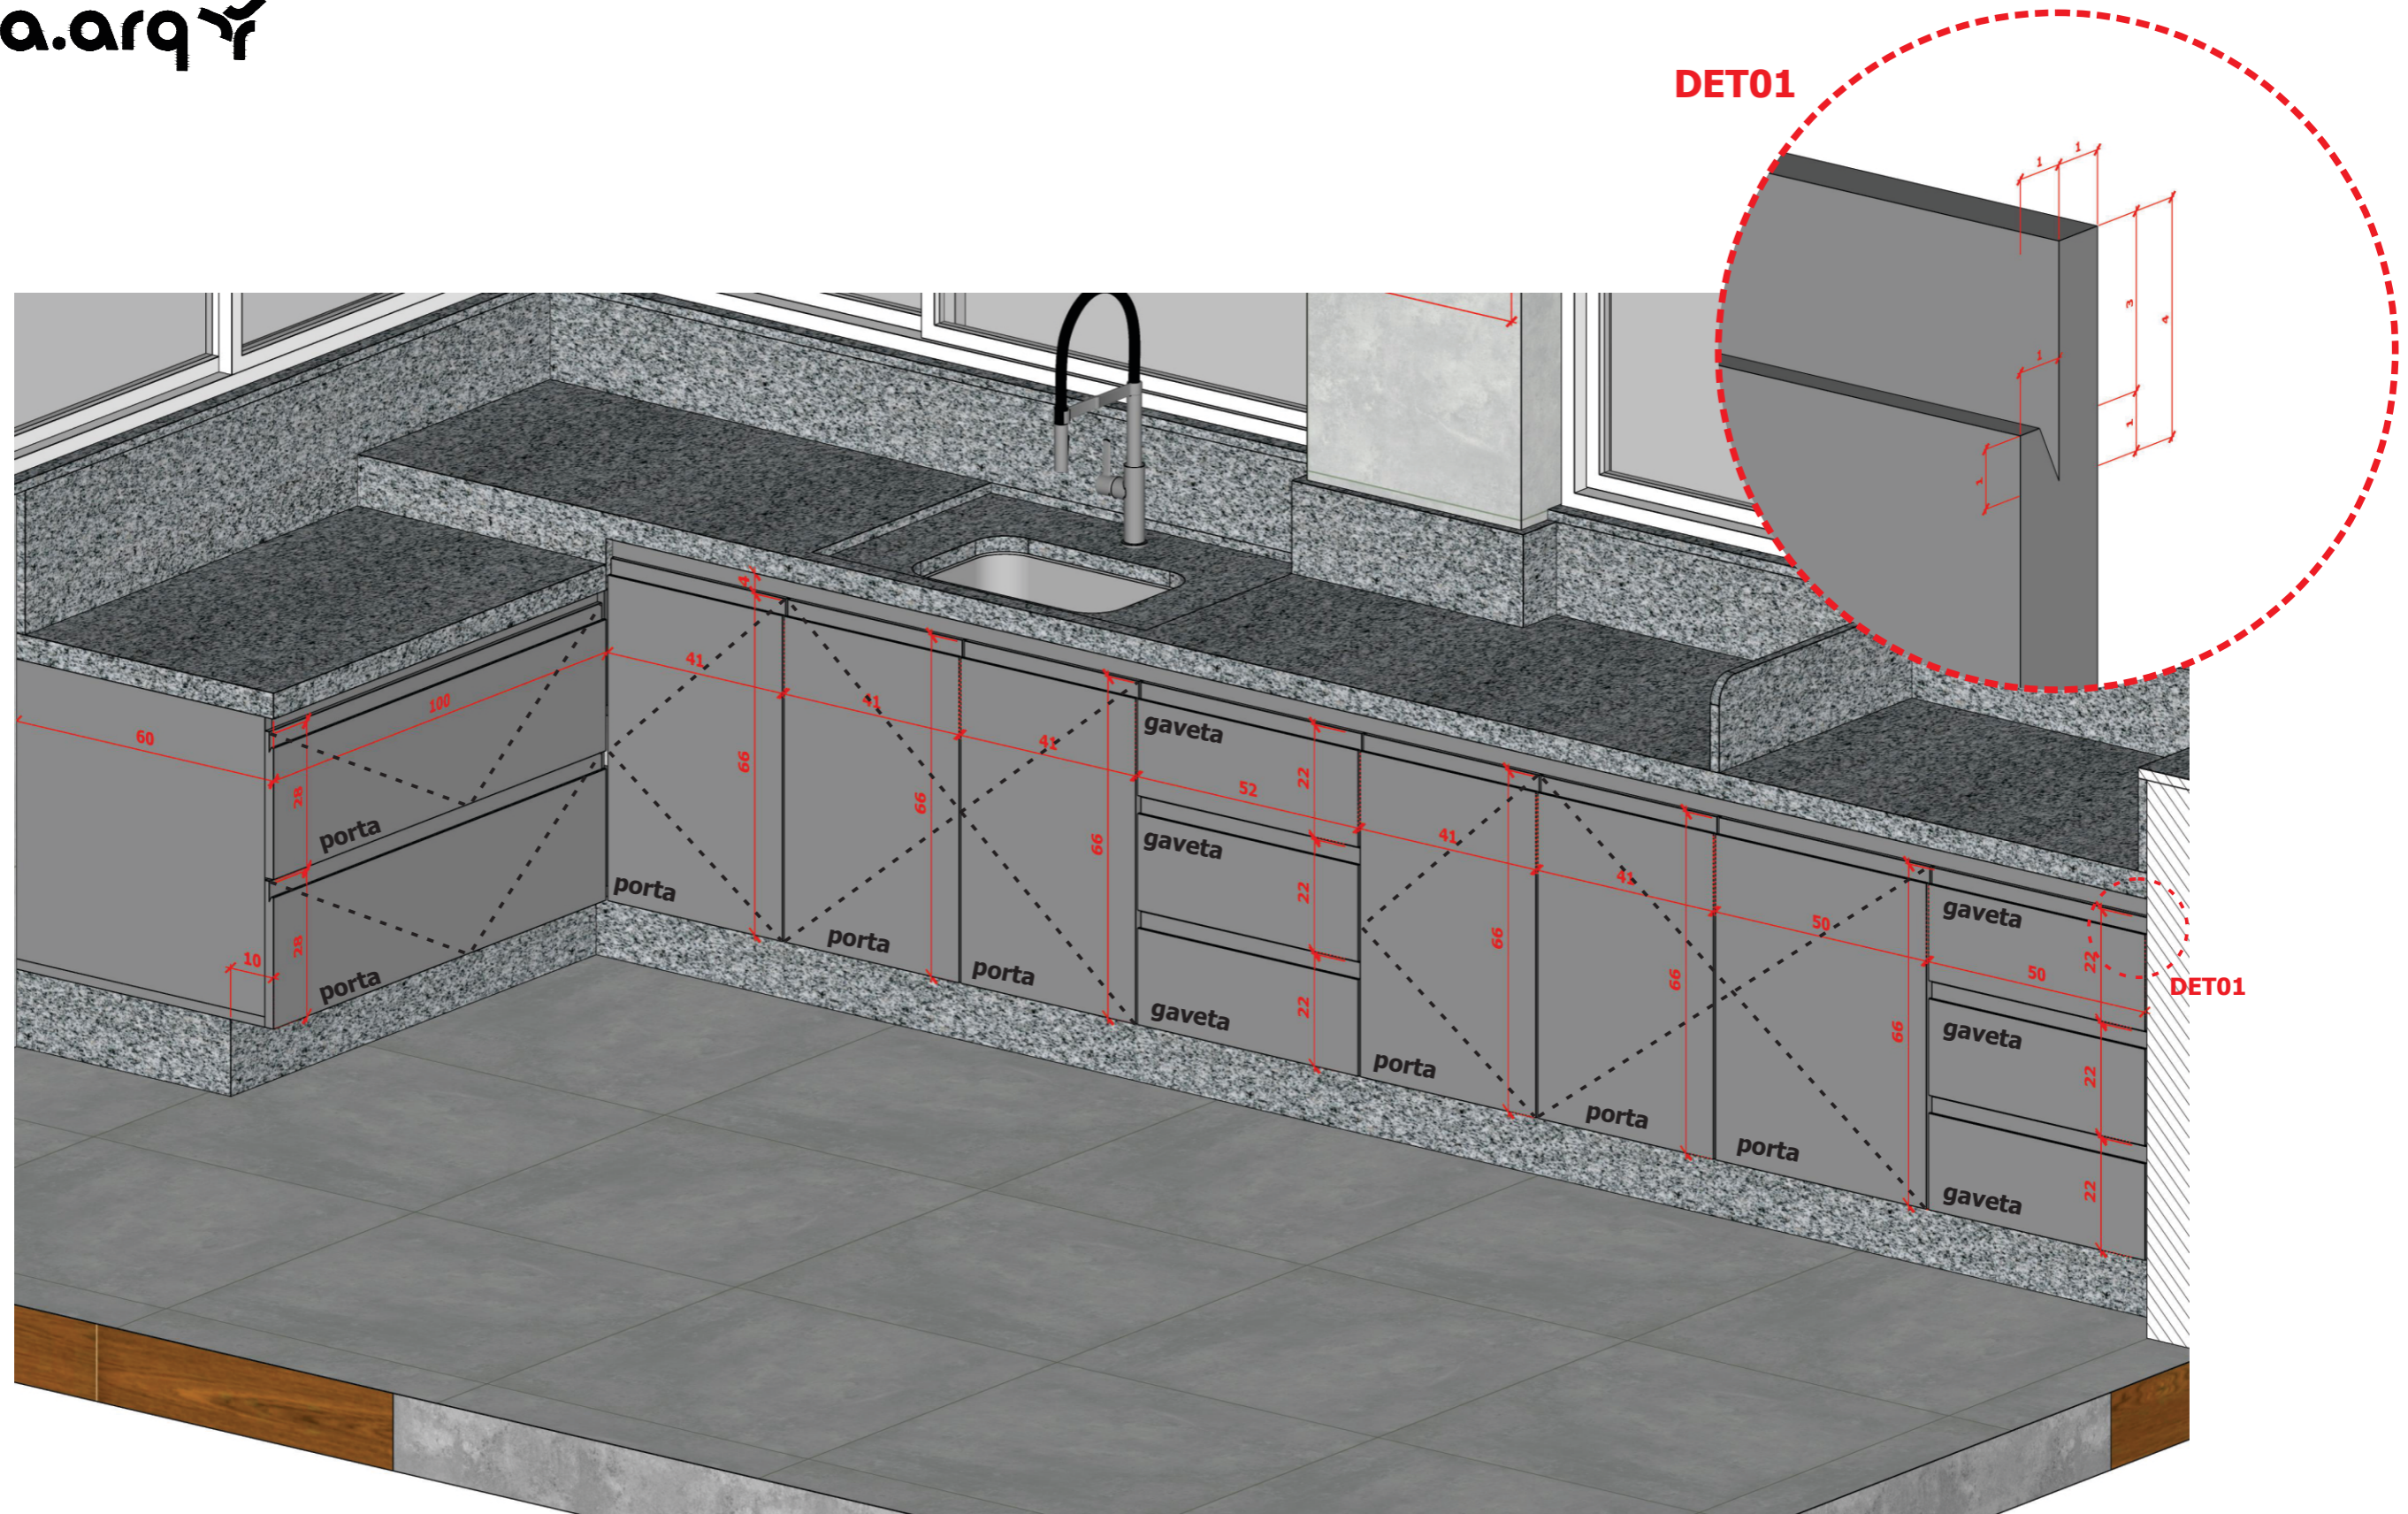

CONFERIR MEDIDAS  
NO LOCAL

DESENHO LIBERADO  
PARA ORÇAMENTO

**Quiosque - Descrição:** Armário inferior com acabamento externo em MDF Duratex Cinza Sagrado ou similar; portas e gavetas com sistema de amortecimento e puxadores tipo cava 45°.


Direitos autorais reservados. A reprodução total ou parcial sem autorização prévia sujeita o infrator às penalidades da lei 5194 de 24.12.66

**Projeto:** Quiosques  
**Endereço:** Praça Cel. Luiz Coutinho  
**Proprietário:** Prefeitura Municipal de Guiricema

**Responsável Técnico:** Ríchar Lima  
**CAU-MG:** A25500308-3  
**Contato:** rimarq.contato@gmail.com

**Desenho:** Marcenaria  
**Data:** 30/11/23  
**Assunto/fase:** Executivo

**Projeto:** 07  
**Notas:**

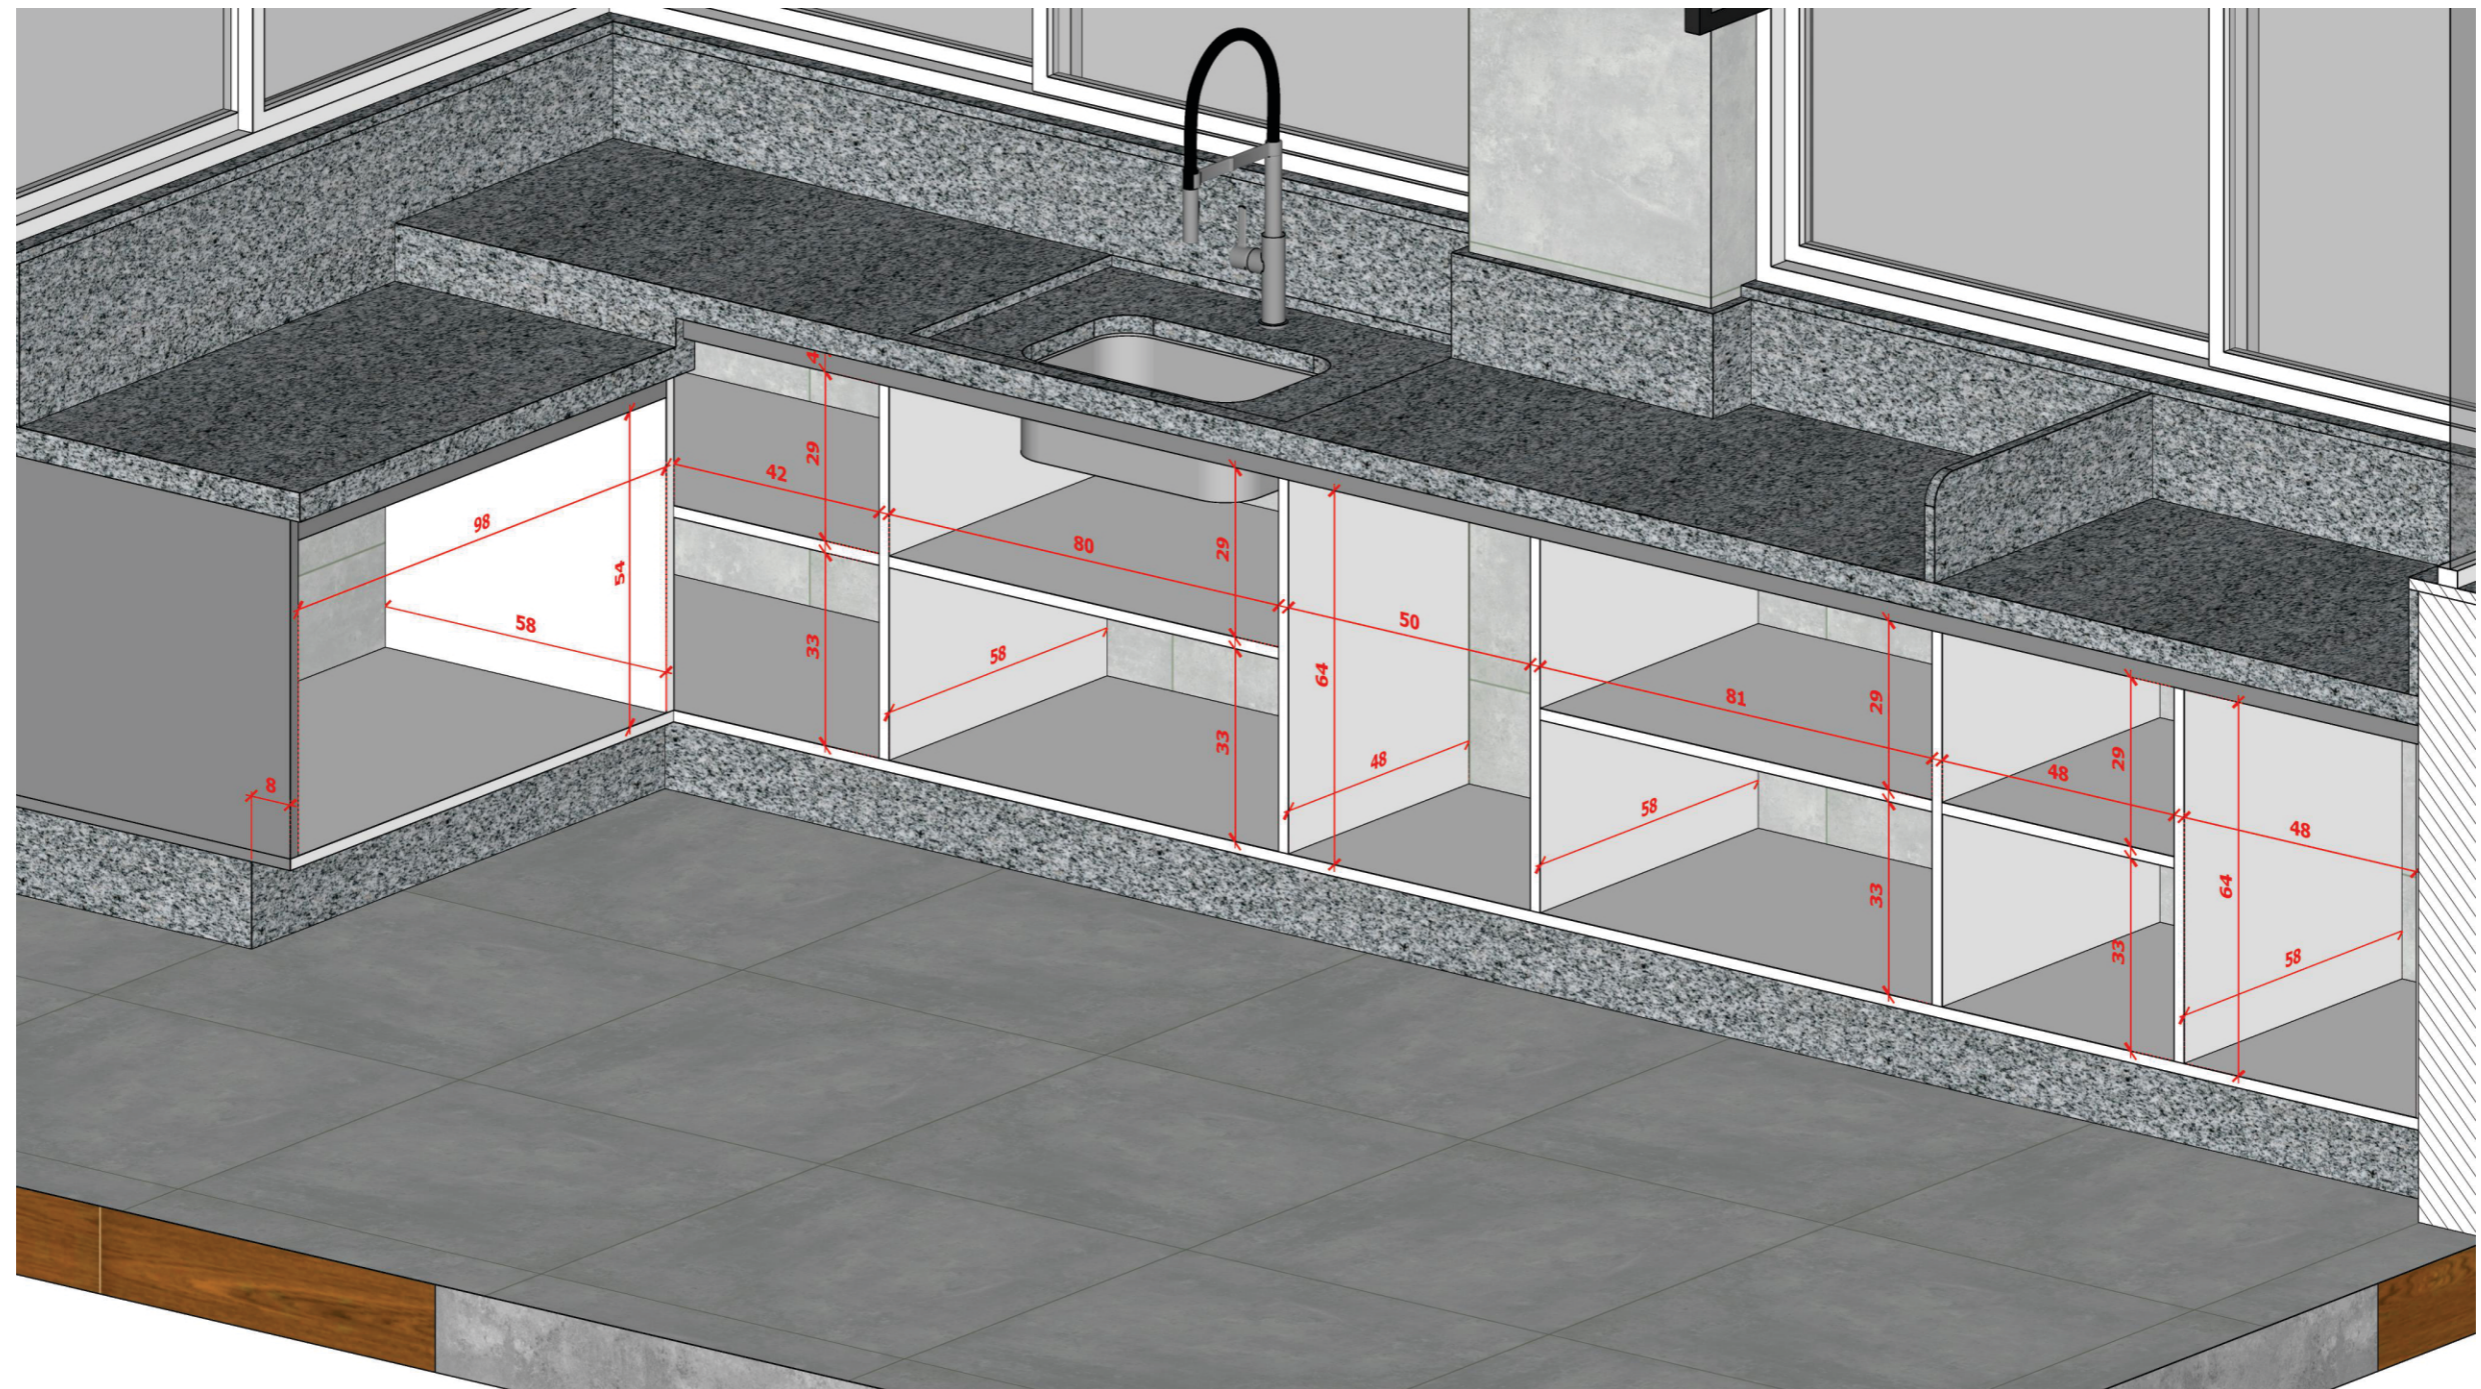

CONFERIR MEDIDAS  
NO LOCAL

DESENHO LIBERADO  
PARA ORÇAMENTO

**Quiosque - Descrição:** Armário inferior com acabamento interno em MDF Duratex branco diamante ou similar; prateleiras em MDF Duratex branco diamante ou similar.

Direitos autorais reservados. A reprodução total ou parcial sem autorização prévia sujeita o infrator às penalidades da lei 5194 de 24.12.66

**Projeto:** Quiosques  
**Endereço:** Praça Cel. Luiz Coutinho  
**Proprietário:** Prefeitura Municipal de Guiricema

**Responsável Técnico:** Richard Lima  
**CAU-MG:** A25500308-3  
**Contato:** rimarq.contato@gmail.com

**Desenho:** Marcenaria  
**Data:** 30/11/23  
**Assunto/fase:** Executivo

**Projeto:** 07  
**Notas:**

