


PLANT STYLE	COLOR/PLANT COLOR
1	0.40 18.00
2	0.50 18.00
3	0.70 18.00
4	0.70 18.00
5	0.70 18.00
6	0.70 18.00
7	0.70 18.00
8	0.70 18.00
9	0.70 18.00
10	0.70 18.00
11	0.70 18.00
12	0.70 18.00
13	0.70 18.00
14	0.70 18.00
15	0.70 18.00
16	0.70 18.00
17	0.70 18.00
18	0.70 18.00
19	0.70 18.00
20	0.70 18.00
21	0.70 18.00
22	0.70 18.00
23	0.70 18.00
24	0.70 18.00
25	0.70 18.00

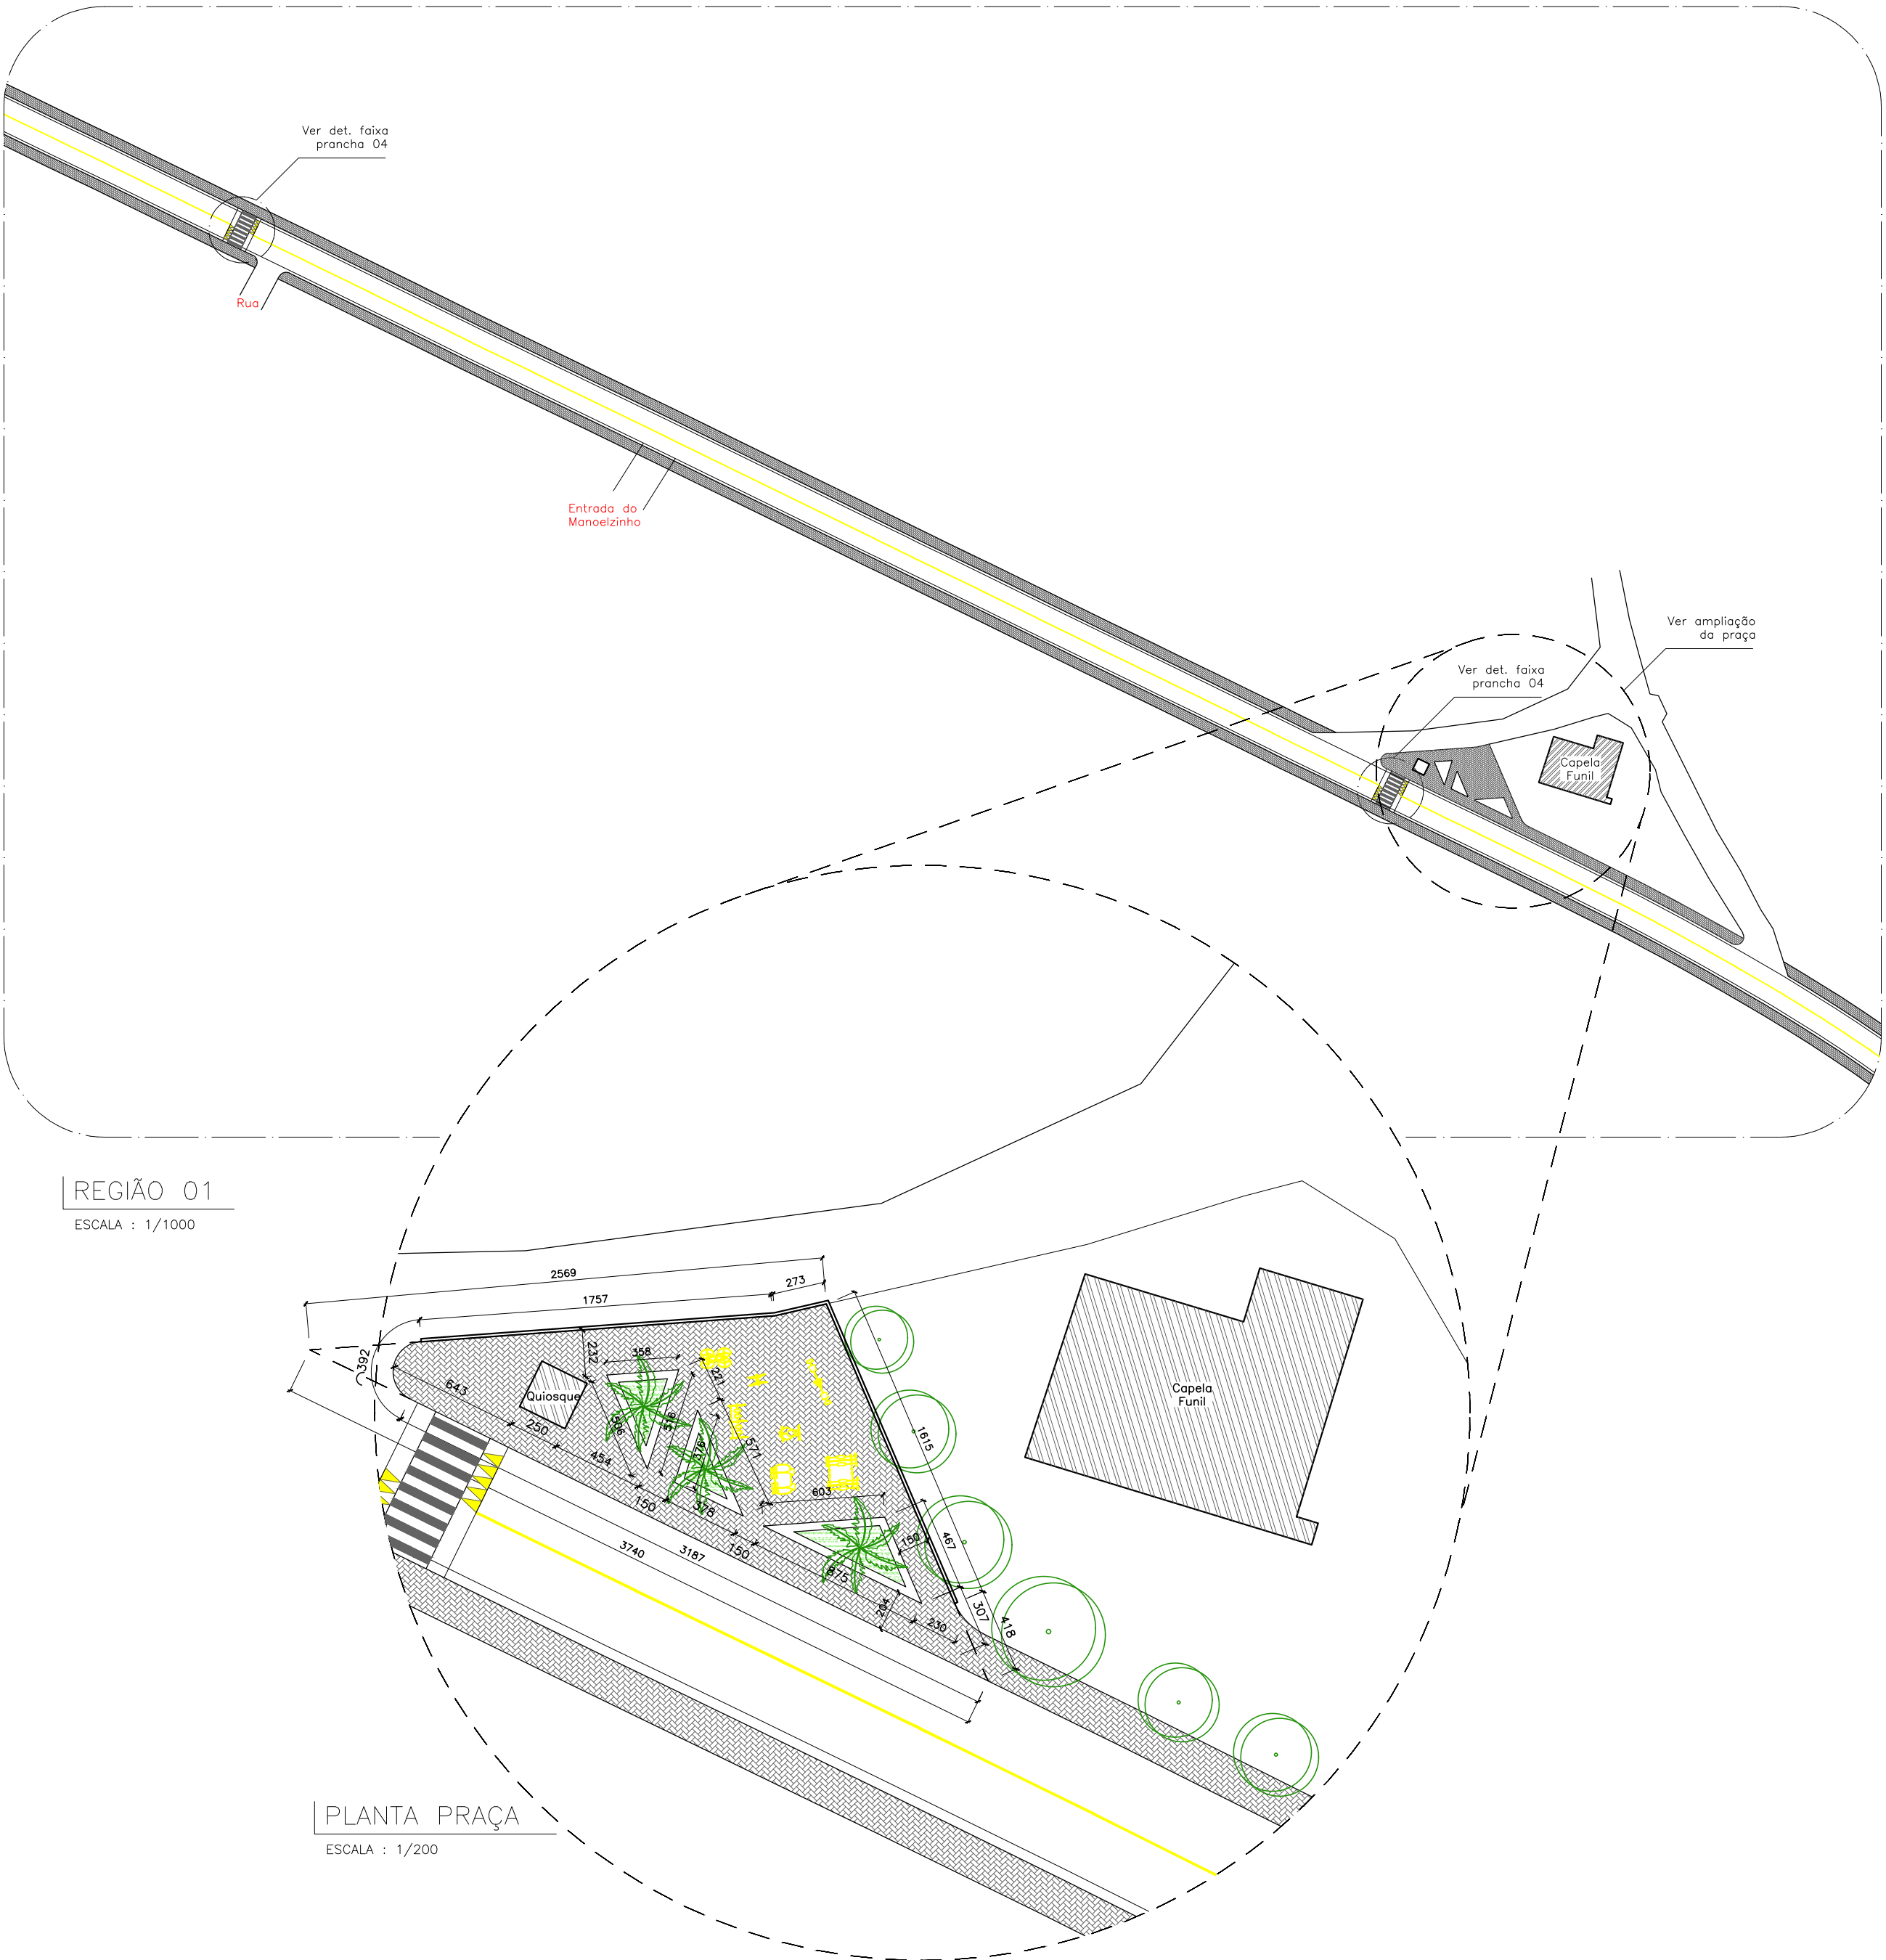

REGIÃO 01  
ESCALA : 1/1000

PLANTA PRAÇA  
ESCALA : 1/200



ÁREA DE INTERVENÇÃO  
SEM ESCALA

NOME		PROJETO CALÇADÃO FUNIL	
TÍTULO DO PROJETO PROJETO DE PAVIMENTAÇÃO			
RUA: Avenida Donato Capobiango		QUADRA:	LOTE:
LOTEAMENTO/BAIRRO: Funil		UT	RU:
ZONA/MODELO	ÁREA-LOTE	USO Urbanístico	
PROJ DE ARQUITETURA			
CAU MG: 276544-6	RICHARD JOSÉ DE LIMA		
RESP. TÉCNICO PELA OBRA			
CREA: 70089Q/D-MG	DANIEL PÓVOA LAVORATO		
PROPRIETÁRIO			
CNPJ: 18137943/0001-26	PREFEITURA MUNICIPAL DE GUIRICEMA		
CONTEÚDO DA FOLHA PLANTA-BAIXA REGIÃO 01 E 02			FOLHA 01/04